



PIANTA PIANO TERRA - Progetto - 1:100

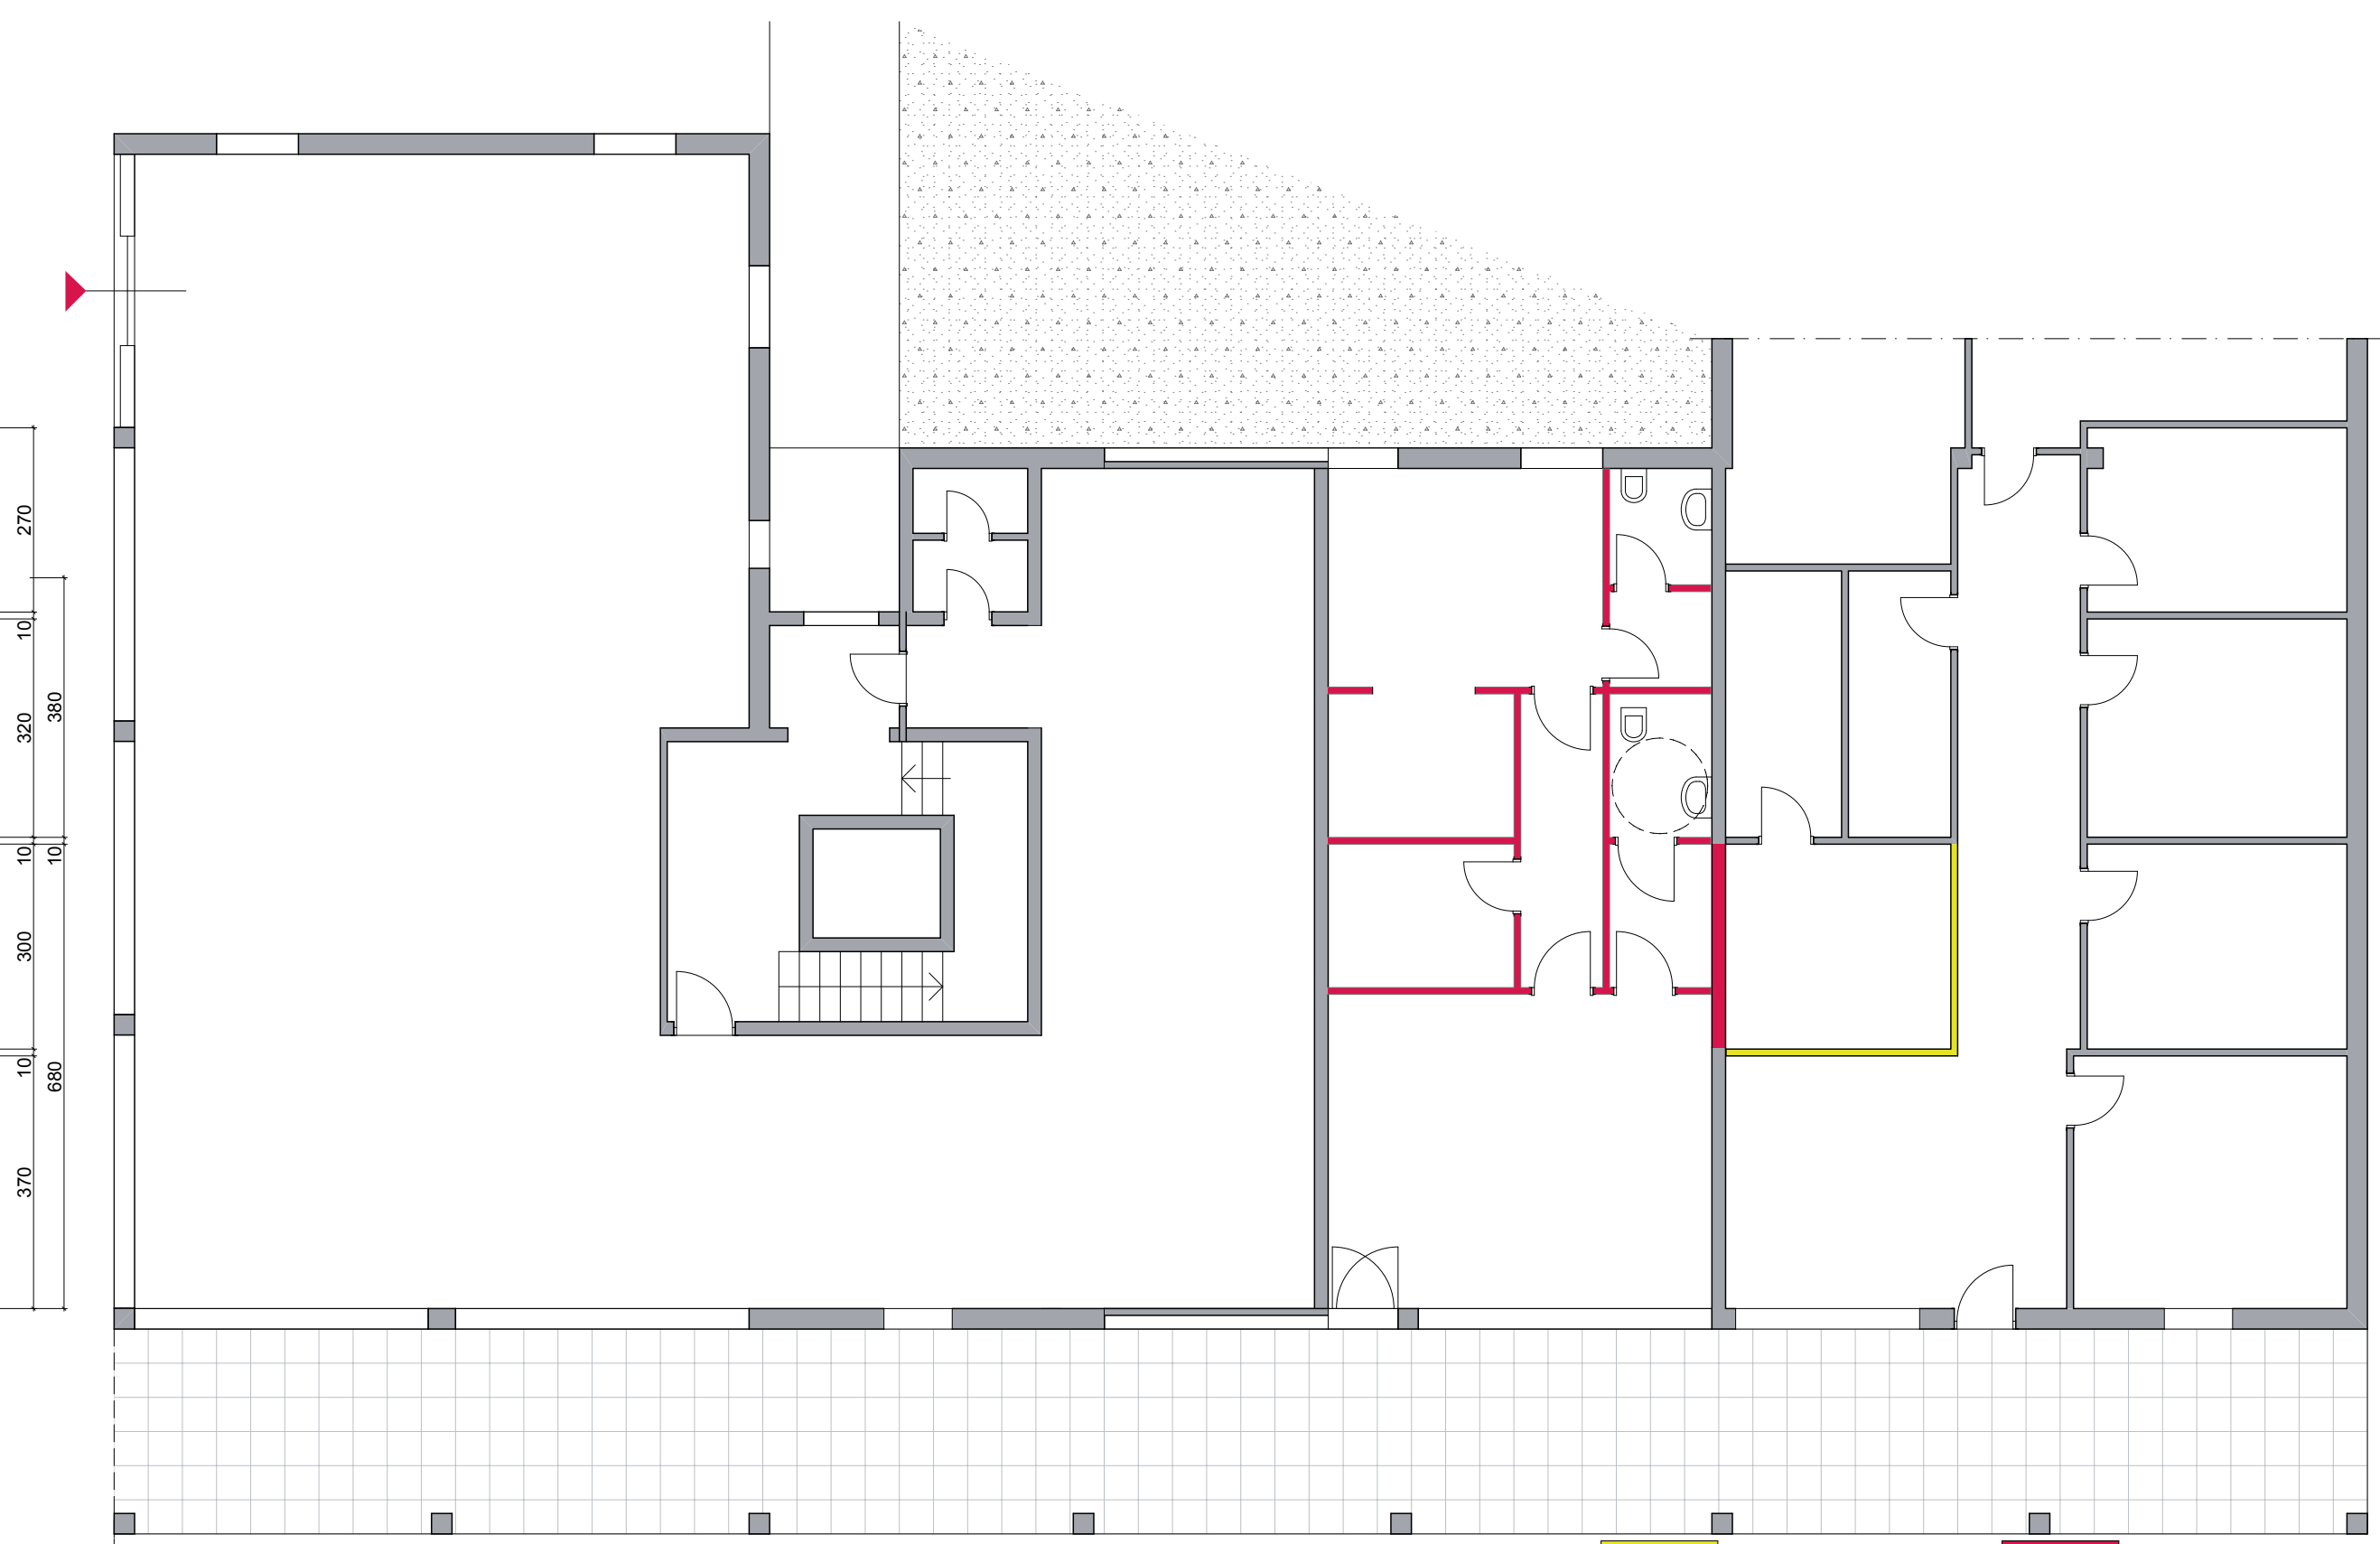


PIANTA PIANO TERRA - Sovrapposizione Progetto/Stato di fatto - 1:100

Demolizione Nuova costruzione

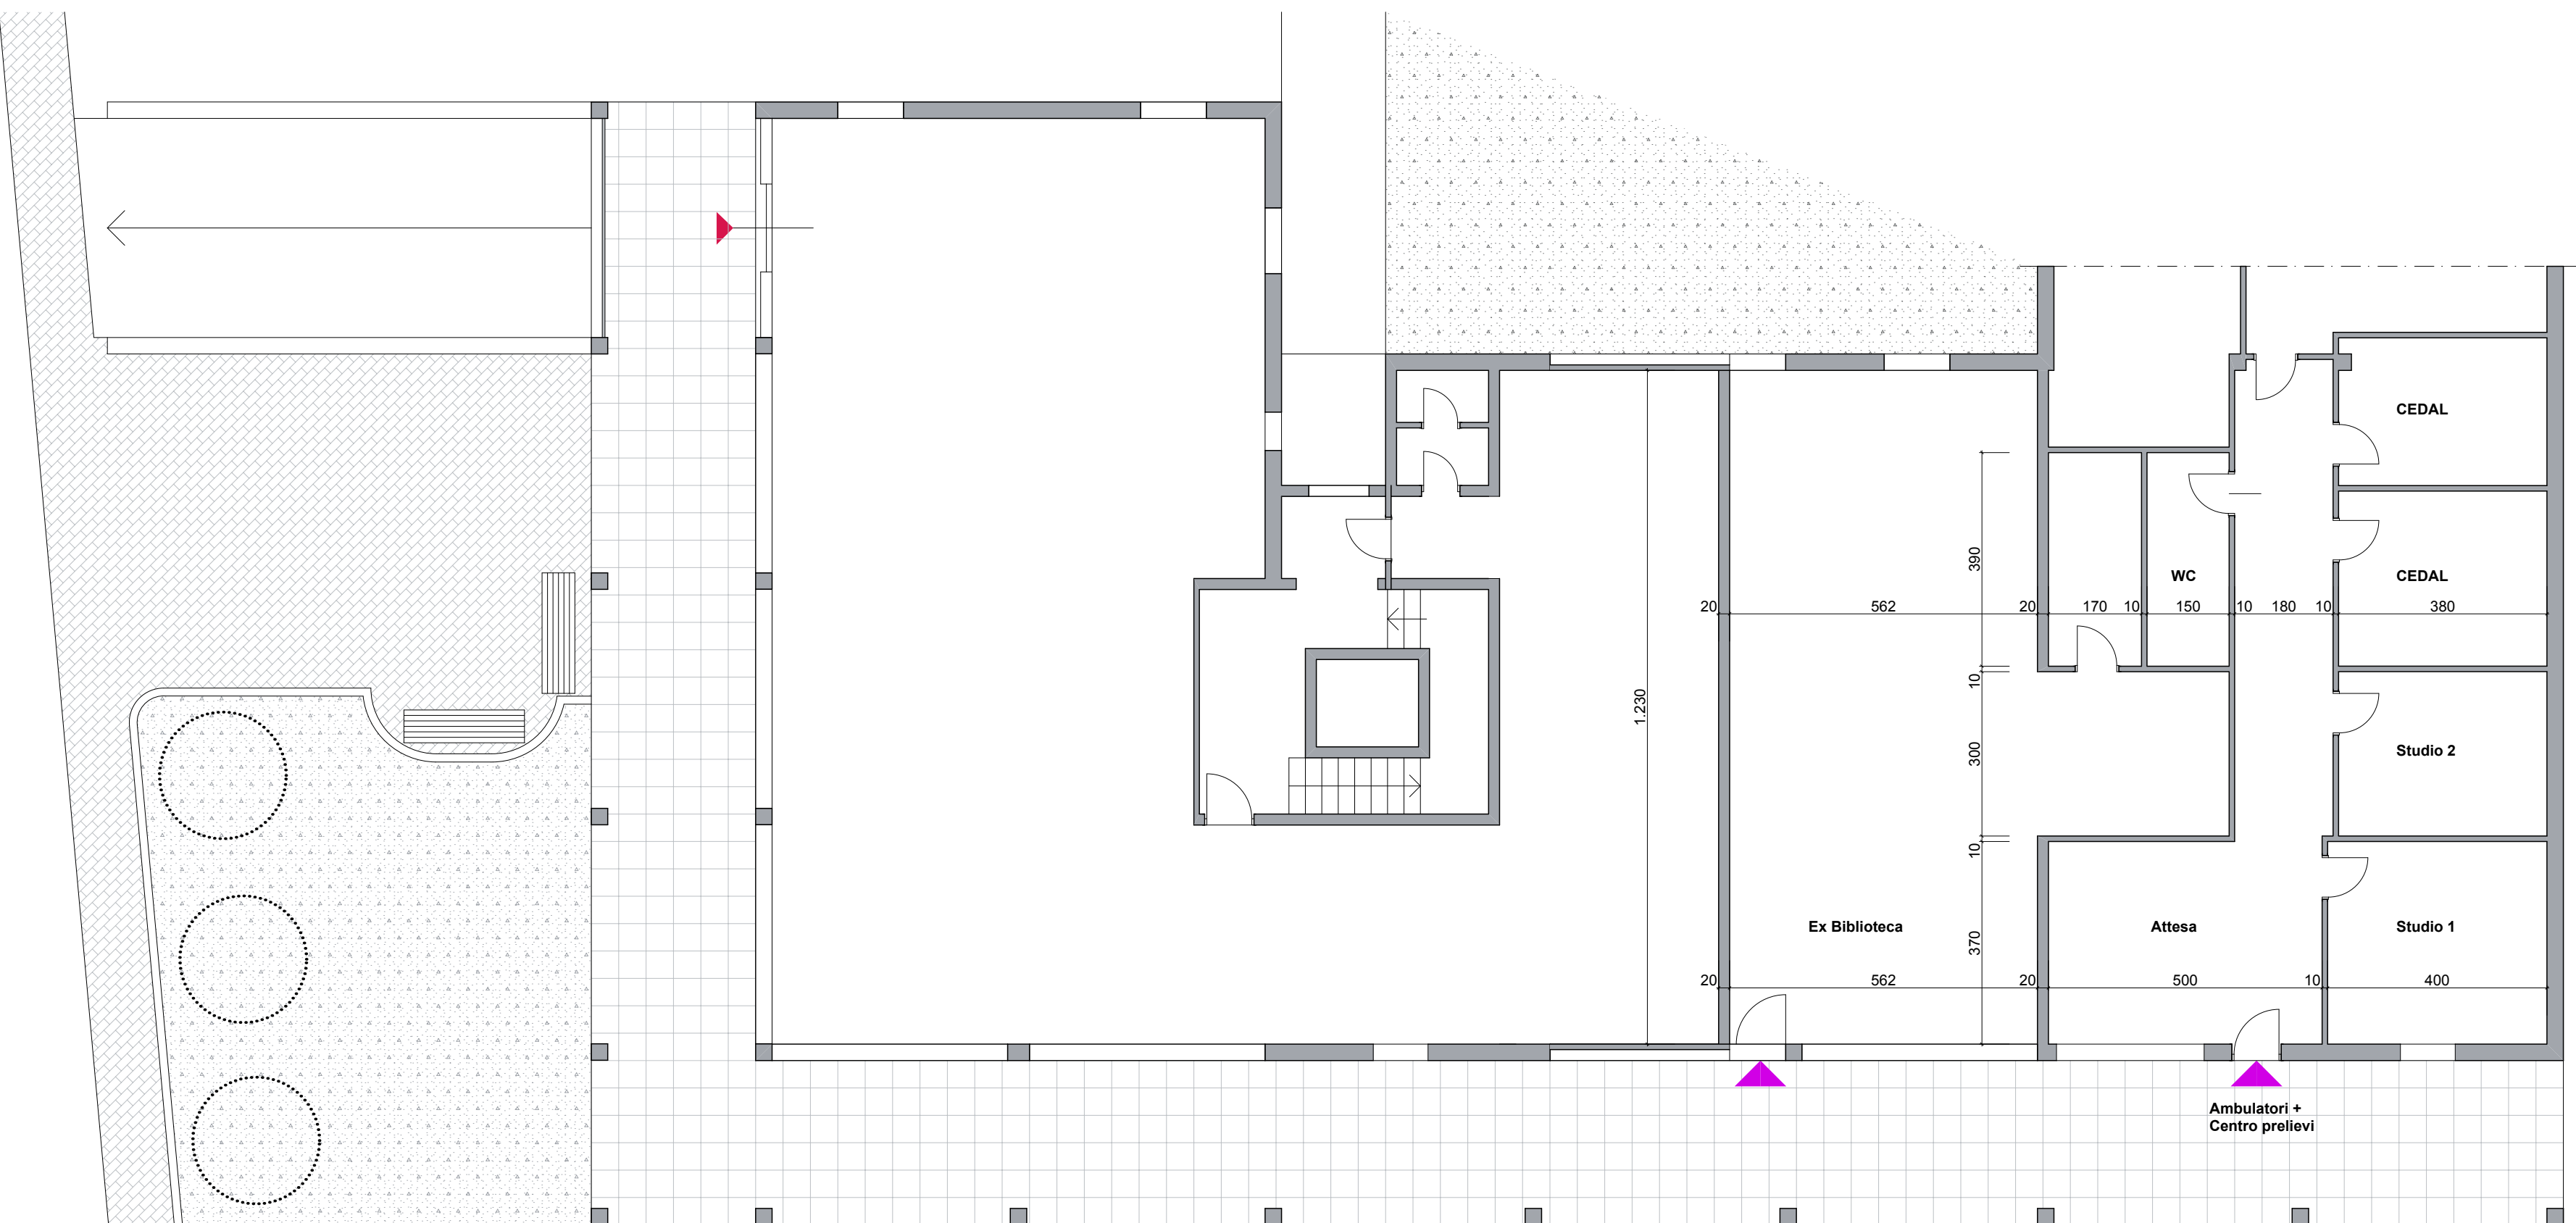

PIANTA PIANO TERRA - Stato di fatto - 1:100

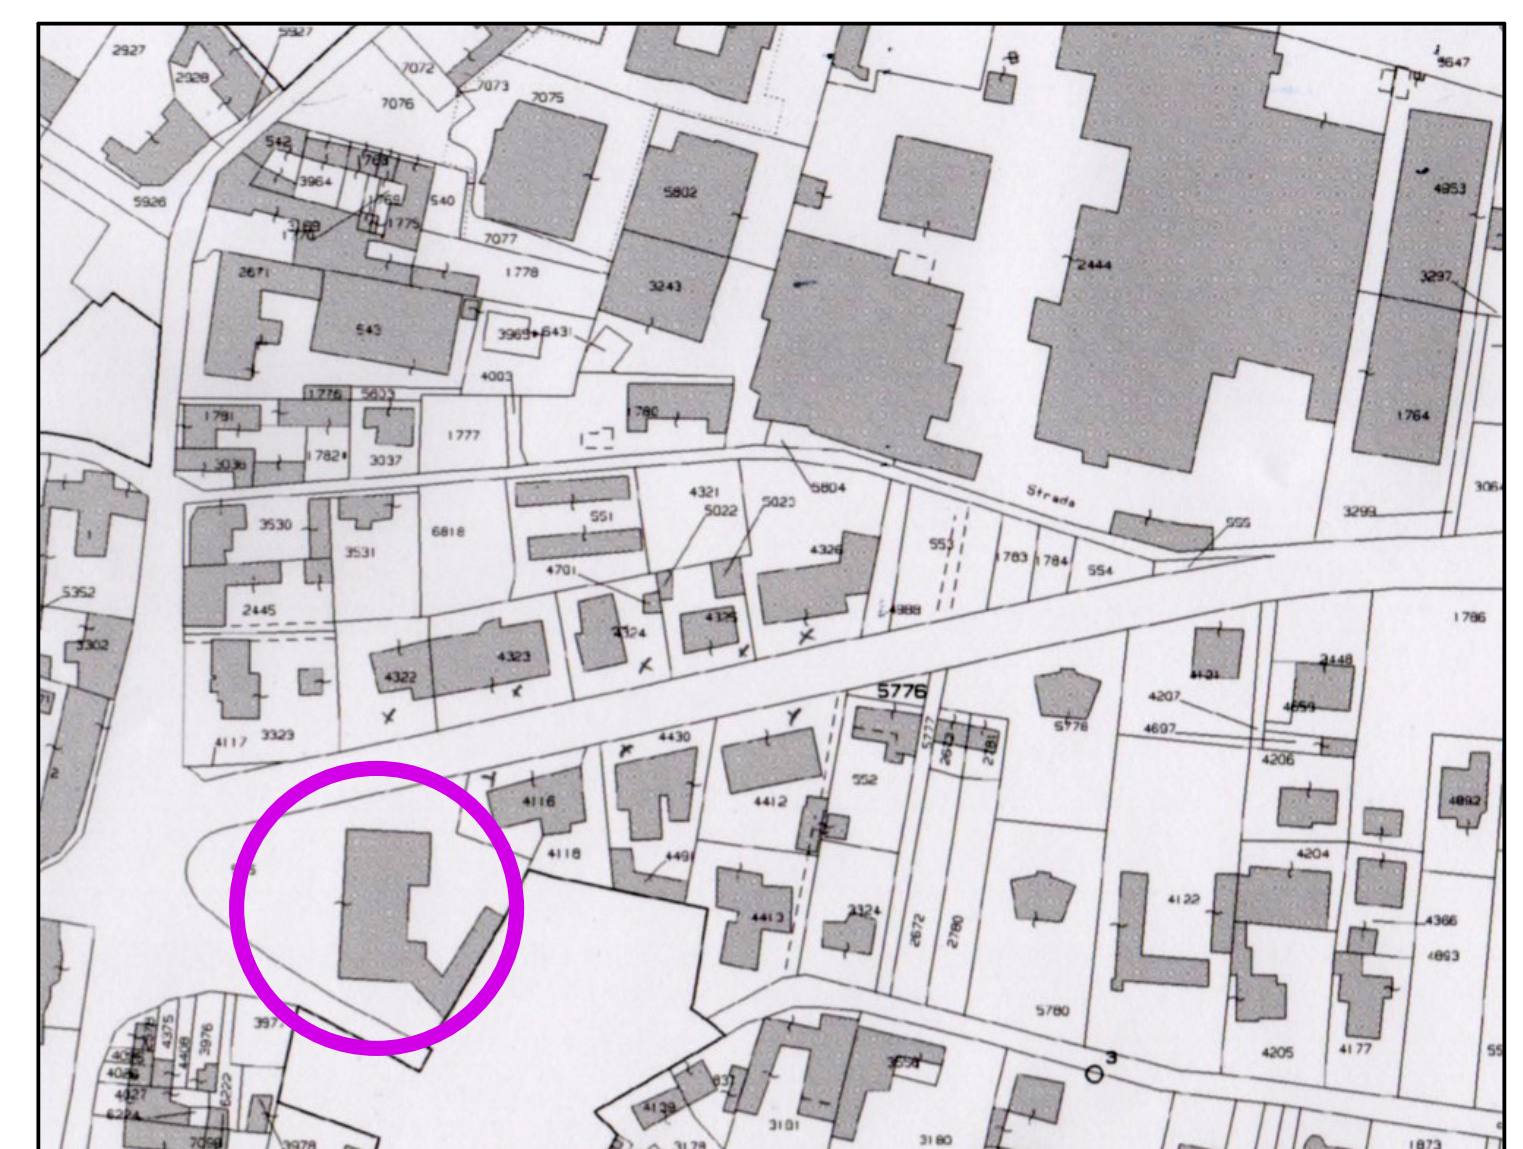

Estratto mappa catastale

Comune di Vergiate
Azienda Speciale Servizi Sanitari di Vergiate
 Via Di Vittorio, 2 - Vergiate
 Progetto preliminare nuovo punto prelievi

Marzo 2019
 Scala 1:100

Inquadramento
 Pianta piano terra stato di fatto, progetto e sovrapposizione

Tavola n. 1