


PIANTA PIANO TERRA - Progetto - 1:50

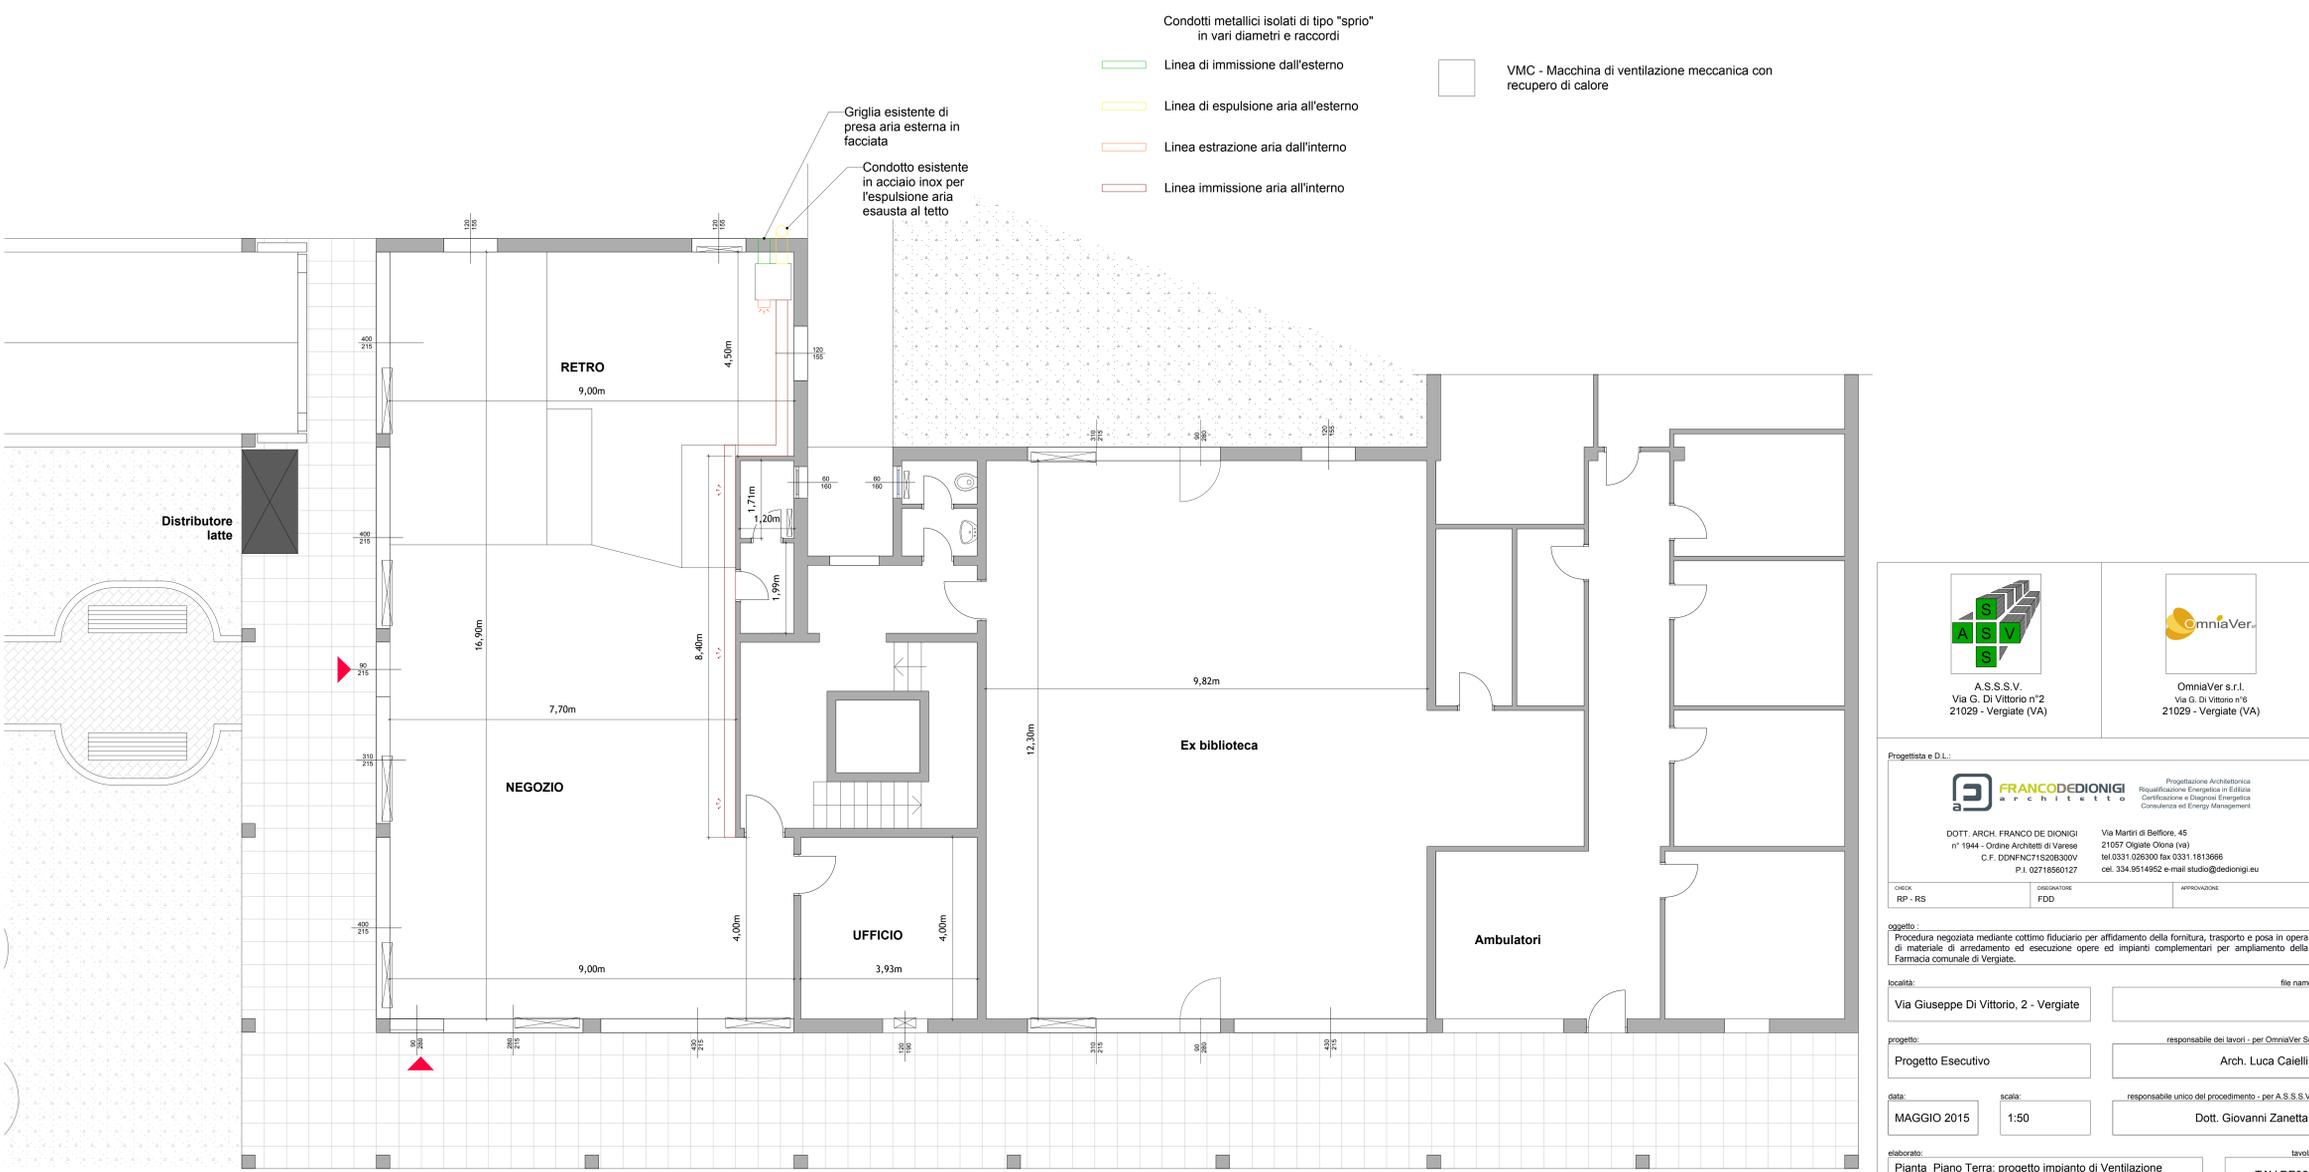

PIANTA PIANO TERRA - Stato di fatto - 1:50

A.S.S.S.V.
Via G. Di Vittorio n°2
21029 - Vergiate (VA)

OmniaVer s.r.l.
Via G. Di Vittorio n°6
21029 - Vergiate (VA)

Progettista e D.L.:

FRANCO DIONIGI
ARCHITETTO

Progettazione Architettonica
Ripartizione Energetica in Edilizia
Certificazione e Diagnosi Energetica
Consulenza ed Energy Management

DOTT. ARCH. FRANCO DE DIONIGI Via Martiri di Belfiore, 45
 n° 1944 - Ordine Architetti di Varese 21057 Olgiate Olona (va)
 C.F. DDNFNC71S208300V tel. 0331.026300 fax 0331.1613666
 P.I. 02716950127 cel. 334.9514952 e-mail studio@dionigi.eu

CONTO: RP - RS	SEGNALETTA: FIDIO	APPROVAZIONE:
-------------------	----------------------	---------------

oggetto: Procedura negoziata mediante cottimo fiduciario per affidamento della fornitura, trasporto e posa in opera di materiale di arredamento ed esecuzione opere ed impianti complementari per ampliamento della Farmacia comunale di Vergiate.

localita': Via Giuseppe Di Vittorio, 2 - Vergiate

progetto: Progetto Esecutivo

data: MAGGIO 2015

scala: 1:50

elaborato: Pianta Piano Terra: progetto impianto di Ventilazione Meccanica Controllata con recupero di calore

tavola: TAV.DE06