



ESTRATTO MAPPA CATASTALE - FOGLIO 907 - PART. 545 - SCALA 1:2000

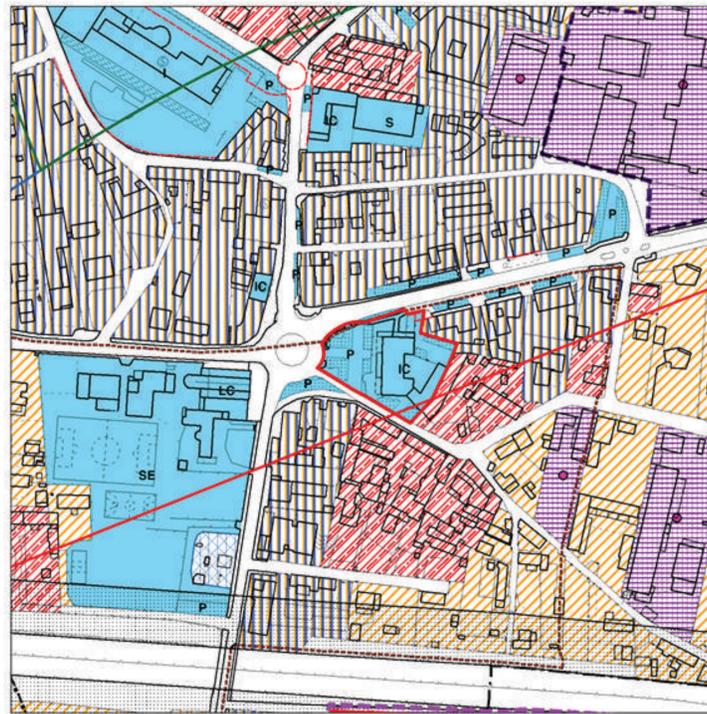

ESTRATTO PGT - AREE PER SERVIZI PUBBLICI E DI INTERESSE GENERALE - SERVIZI E ATTREZZATURE PUBBLICHE E DI USO PUBBLICO SCLA 1:2000

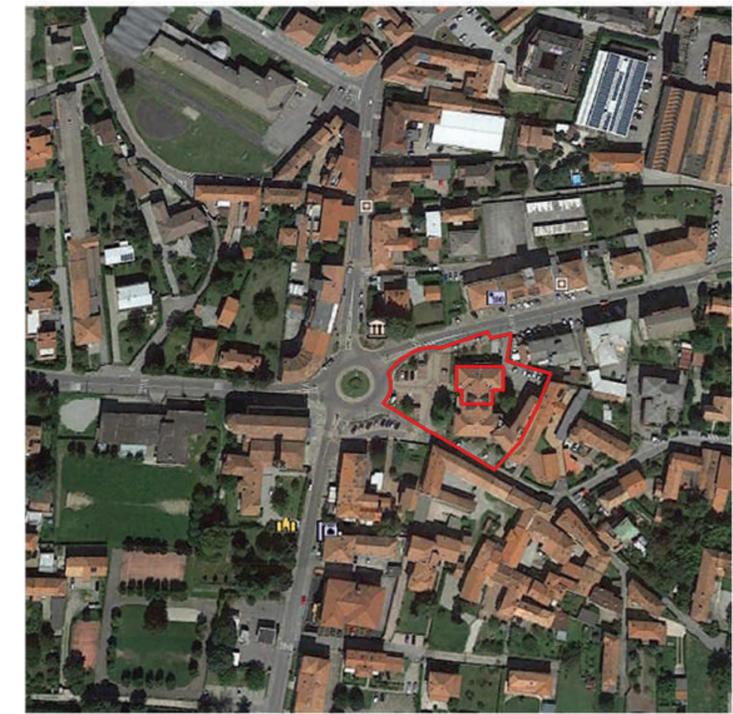

ORTOFOTO FONTE GOOGLE EARTH PIAZZA G. DI VITTORIO, 2 21019 VERGIATE - SCALA 1:2000



FOTO 1 - PANORAMICA LATO OVEST SU PIAZZALE PARCHEGGIO



FOTO 2 - PANORAMICA LATO NORD DA VIA G. DI VITTORIO



FOTO 3 - PANORAMICA LATI NORD ED EST DA VIA G. DI VITTORIO



FOTO 4 - PANORAMICA LOGGIATO LATO OVEST



A.S.S.S.V.
Via G. Di Vittorio n°2
21029 - Vergiate (VA)

Progettista e D.L.:



DOTT. ARCH. FRANCO DE DIONIGI
n° 1944 - Ordine Architetti di Varese
C.F. DDNFNC71S20B300V
P.I. 02718560127

Via Martiri di Belfiore, 45
21057 Olgiate Clona (va)
tel.0331.026300 fax 0331.1813666
cel. 334.9514952 e-mail studio@dedionigi.eu

CHECK NO	DISGNATORE FDD	APPROVAZIONE
-------------	-------------------	--------------

oggetto :

Progetto di Ristrutturazione in Manutenzione Straordinaria di un locale a piano terra da adibire a nuovo Centro Prelievi

località: file name:

progetto: responsabile unico del procedimento - per A.S.S.S.V.:

data: scala: note:

elaborato: tavola: