






Prospetto OVEST (Lato Parcheggio)

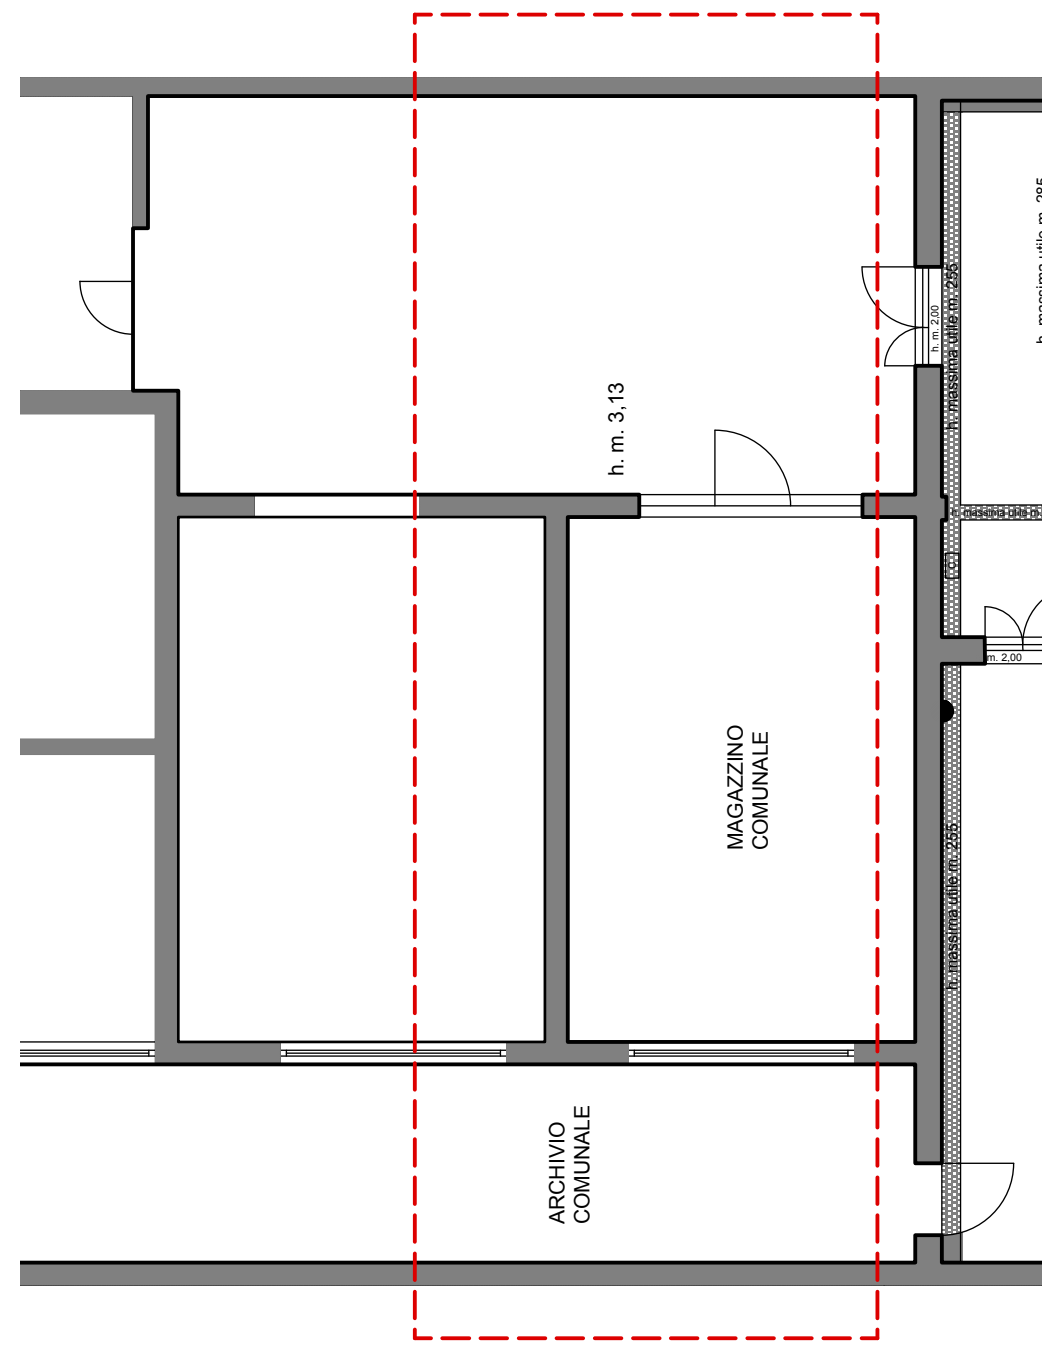


Piano Interrato

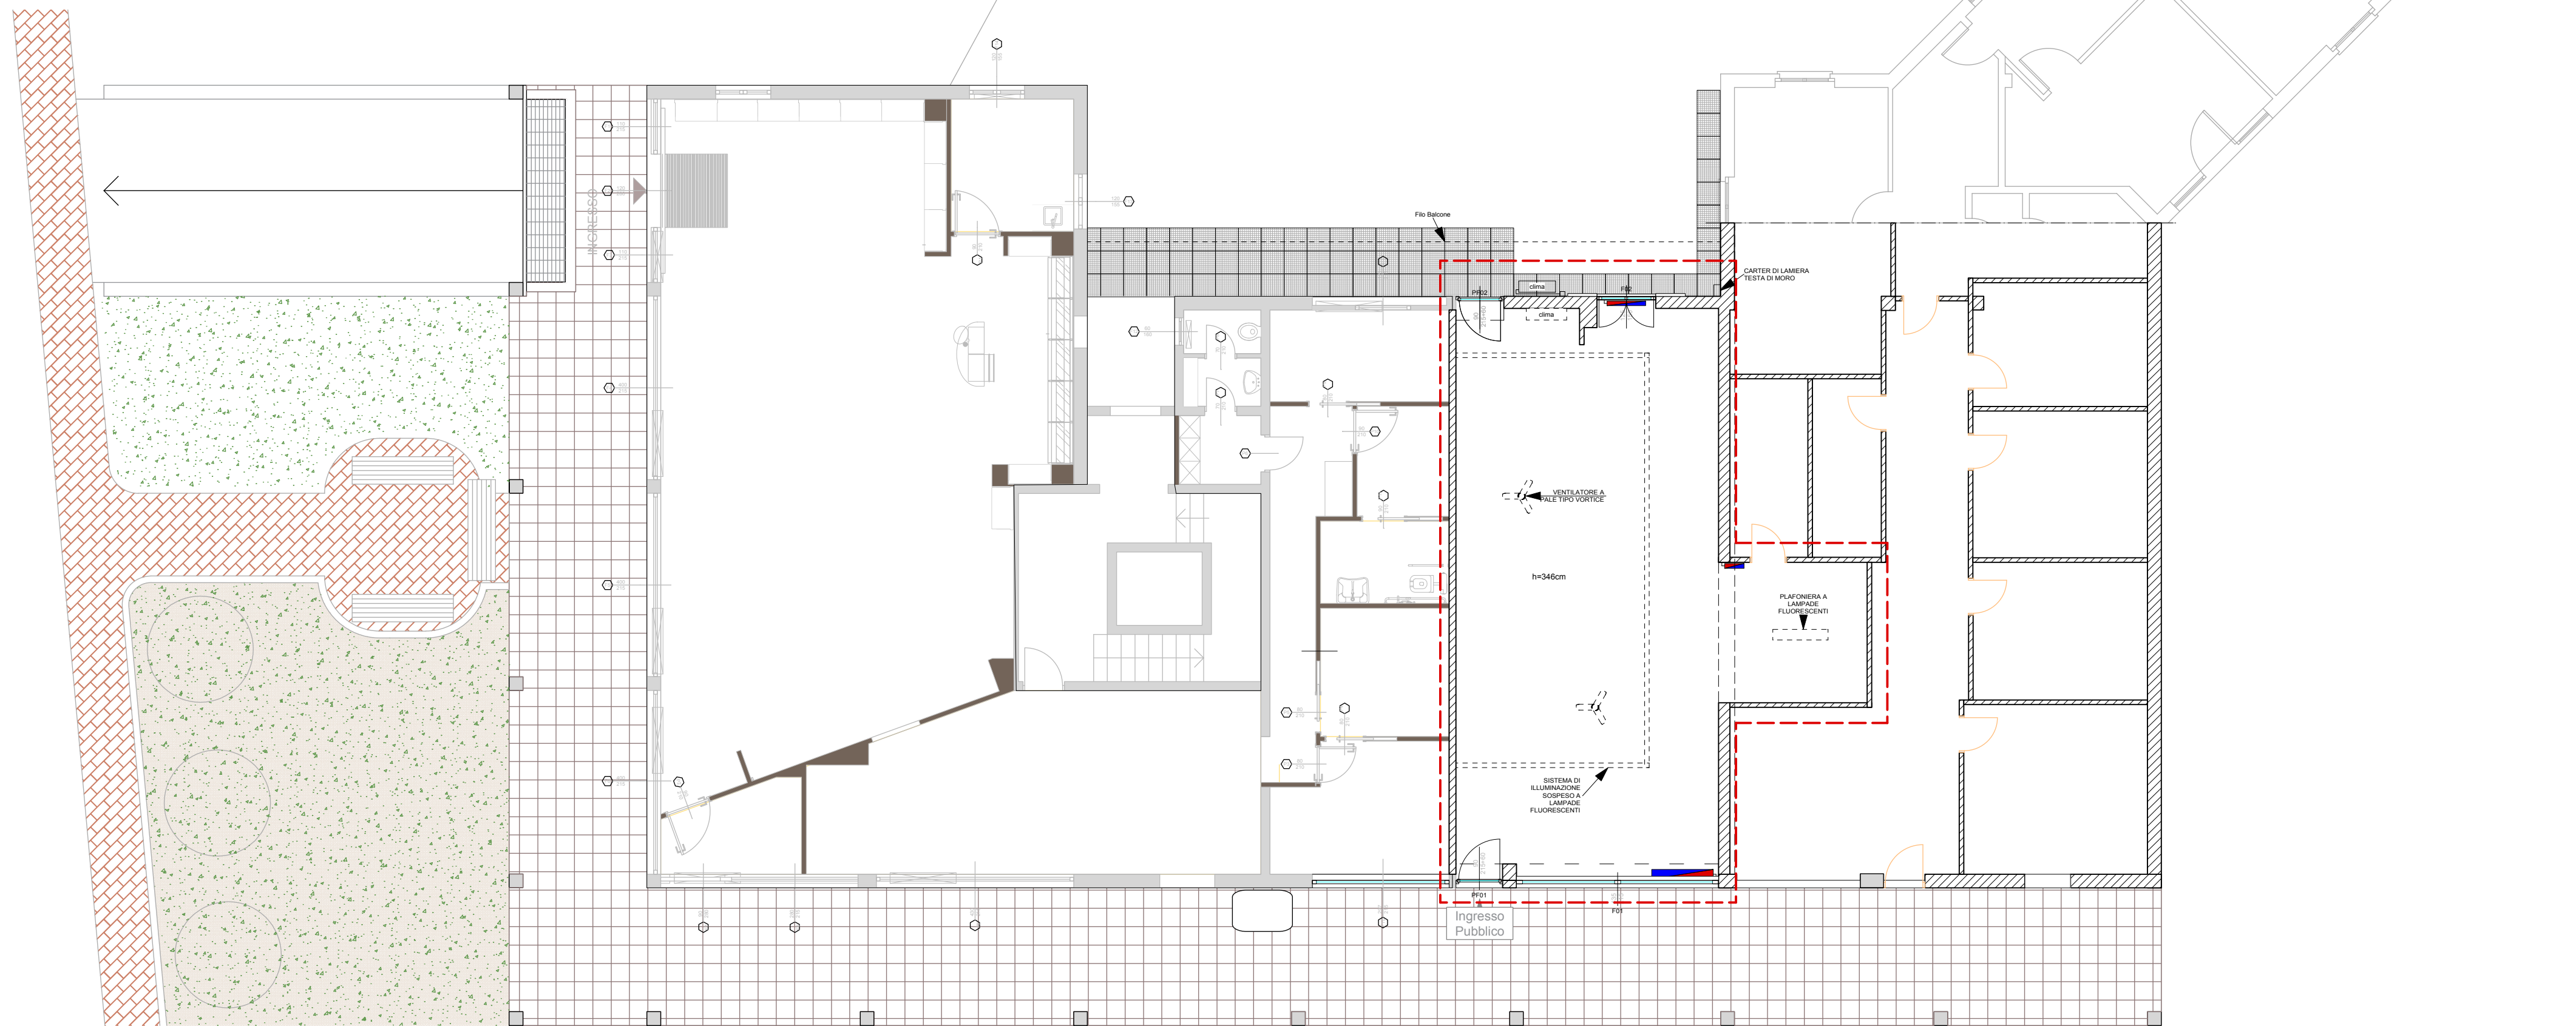


Planimetria Piano Terra

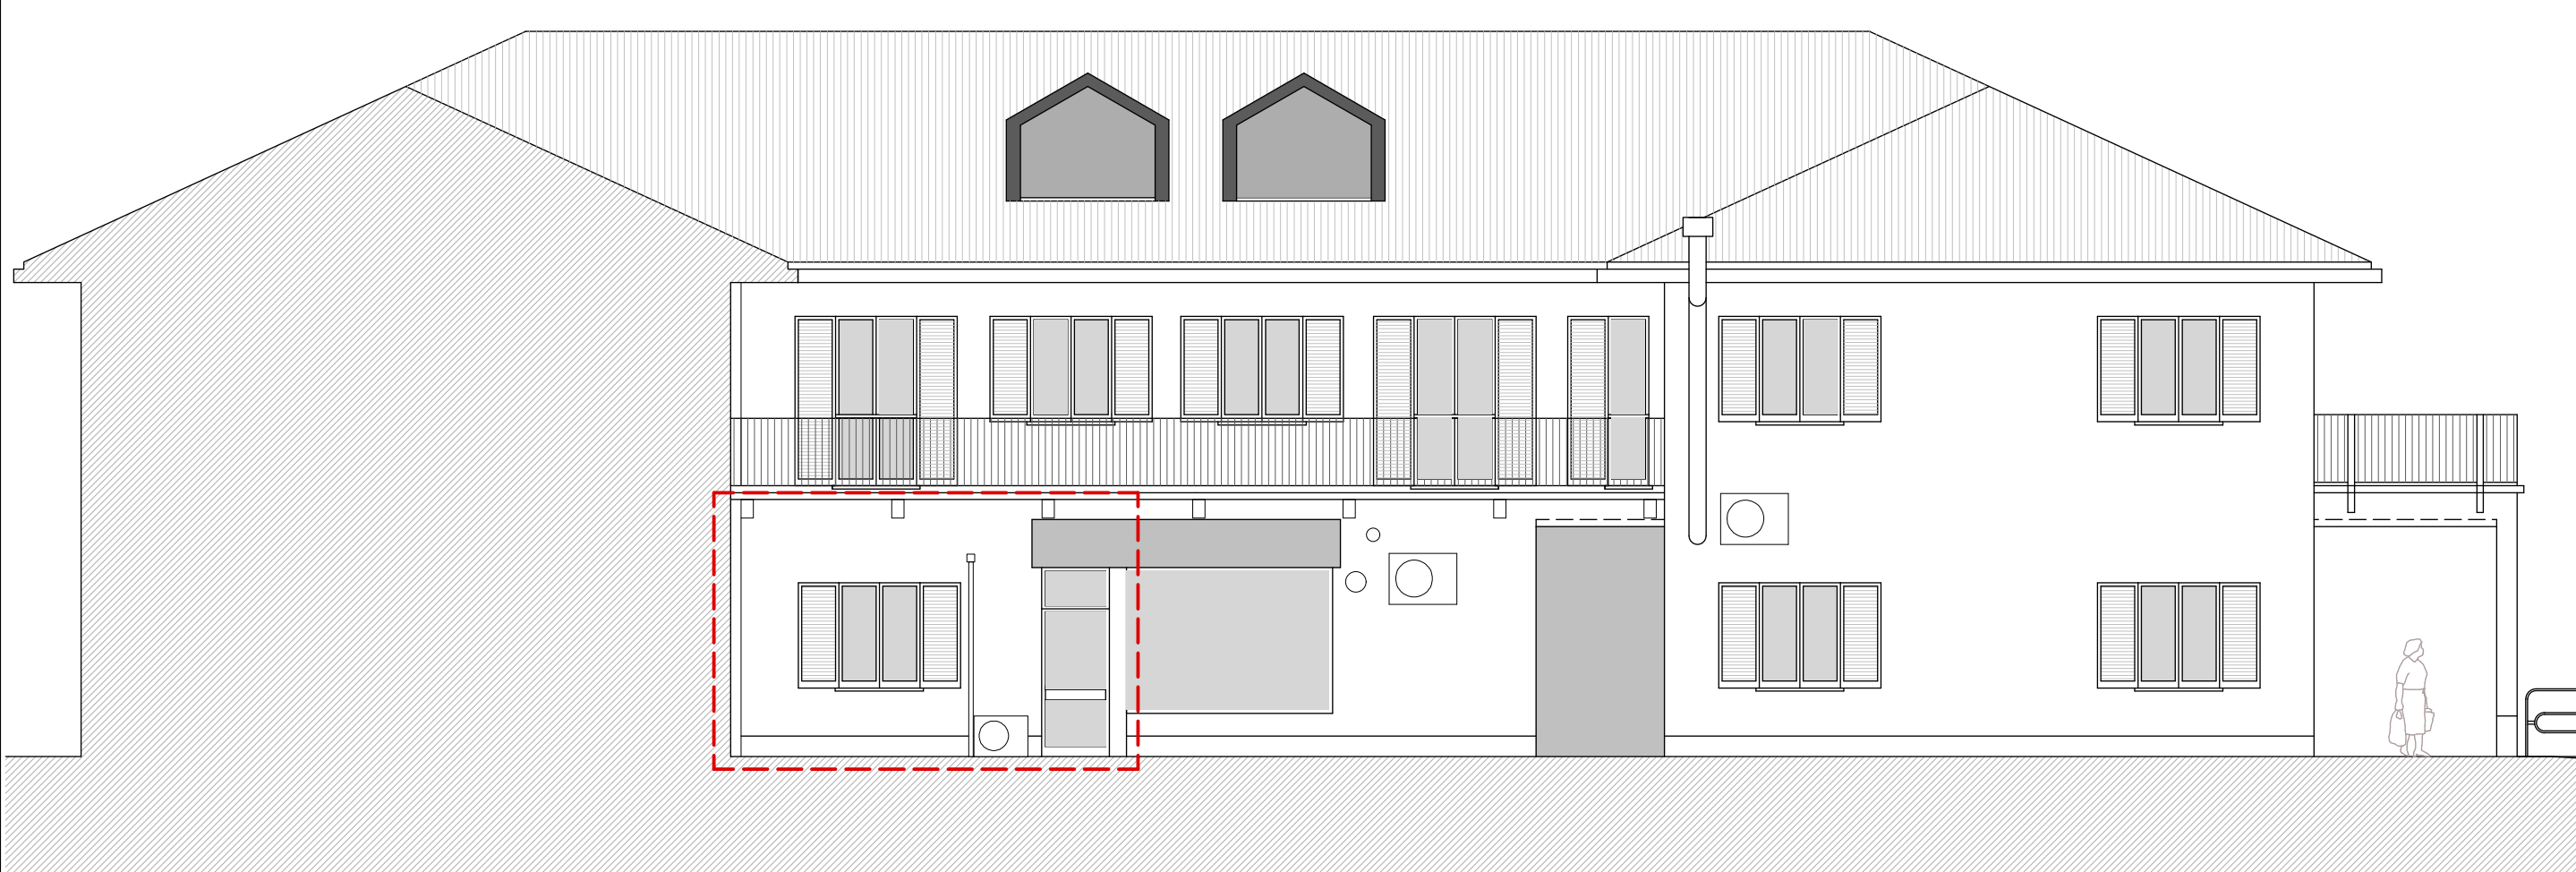

Prospetto EST (corte interna)

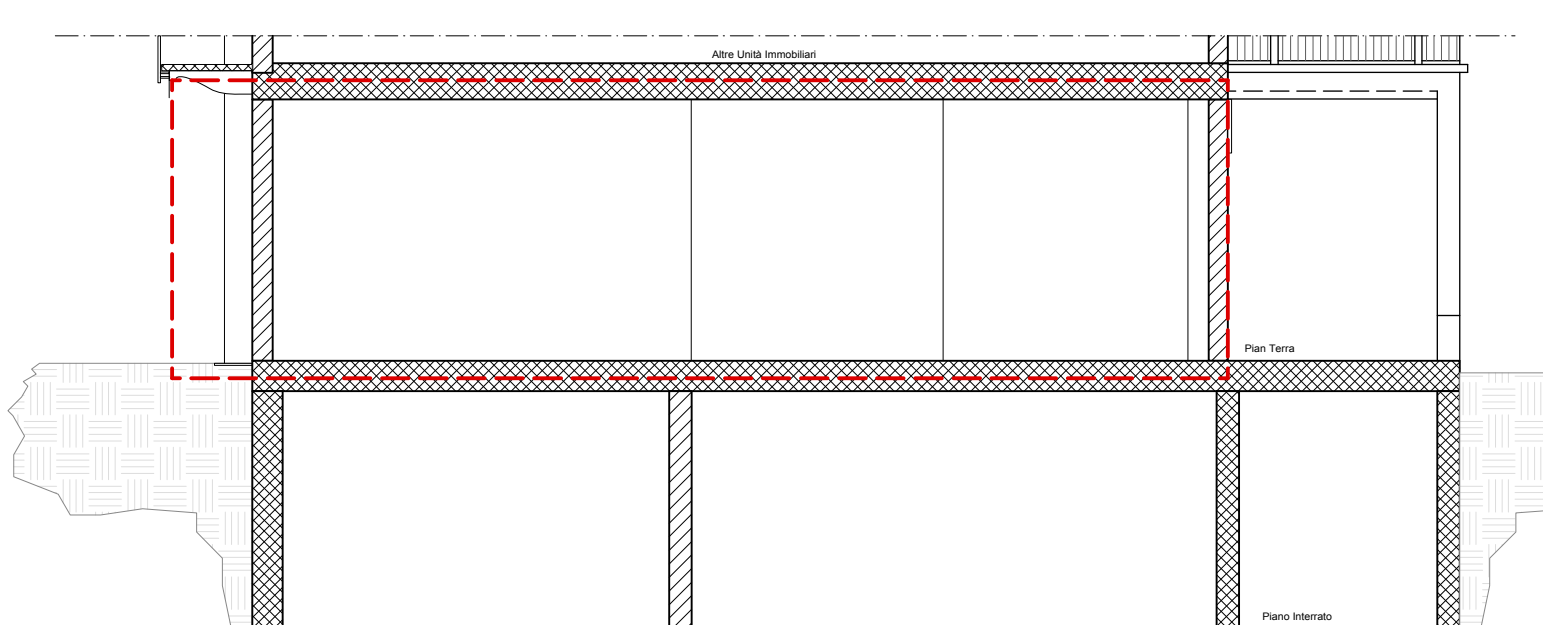


Sezione C-C

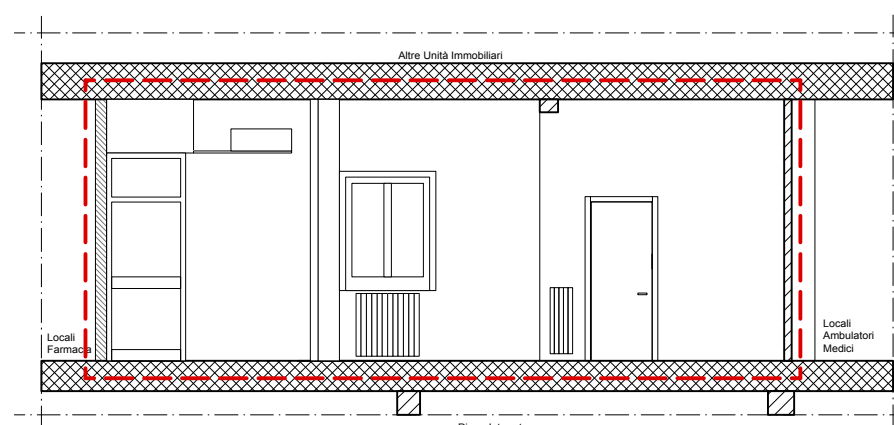

Sezione A-A

Area Intervento

COMMITTENTE:

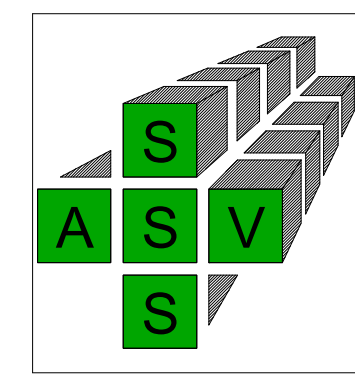

A.S.S.S.V.
Via G. Di Vittorio n°2
21029 - Vergiate (VA)

Progettista e D.L.:



DOTT. ARCH. FRANCO DE DIONIGI
n° 1944 - Ordine Architetti di Varese
C.F. DDNFC71S20B300V
P.I. 02718560127

Via Martiri di Belfiore, 45
21057 Olgiate Olona (va)
tel.0331.026300 fax 0331.1813666
cel. 334.9514952 e-mail studio@dedionigi.eu

CHECK NO	DISEGNATORE FDD	APPROVAZIONE
-------------	--------------------	--------------

oggetto :
Progetto di Ristrutturazione in Manutenzione Straordinaria di un locale a piano terra da adibire a nuovo Centro Prelievi

località: Via Giuseppe Di Vittorio, 2 - Vergiate

progetto: Progetto Definitivo-Esecutivo

responsabile unico del procedimento - per A.S.S.S.V.:
Dott. Giovanni Zanetta

data: GENNAIO 2020

scala: 1:100

elaborato: Planimetria, Prospetti e Sezioni Stato di Fatto

tavola: TAV.DE02