



Pianta - Piano Terra

— H₂O — Linea Acqua dalla rete comunale
— Linea Acqua Fredda alle utenze
— Linea Acqua Calda alle utenze

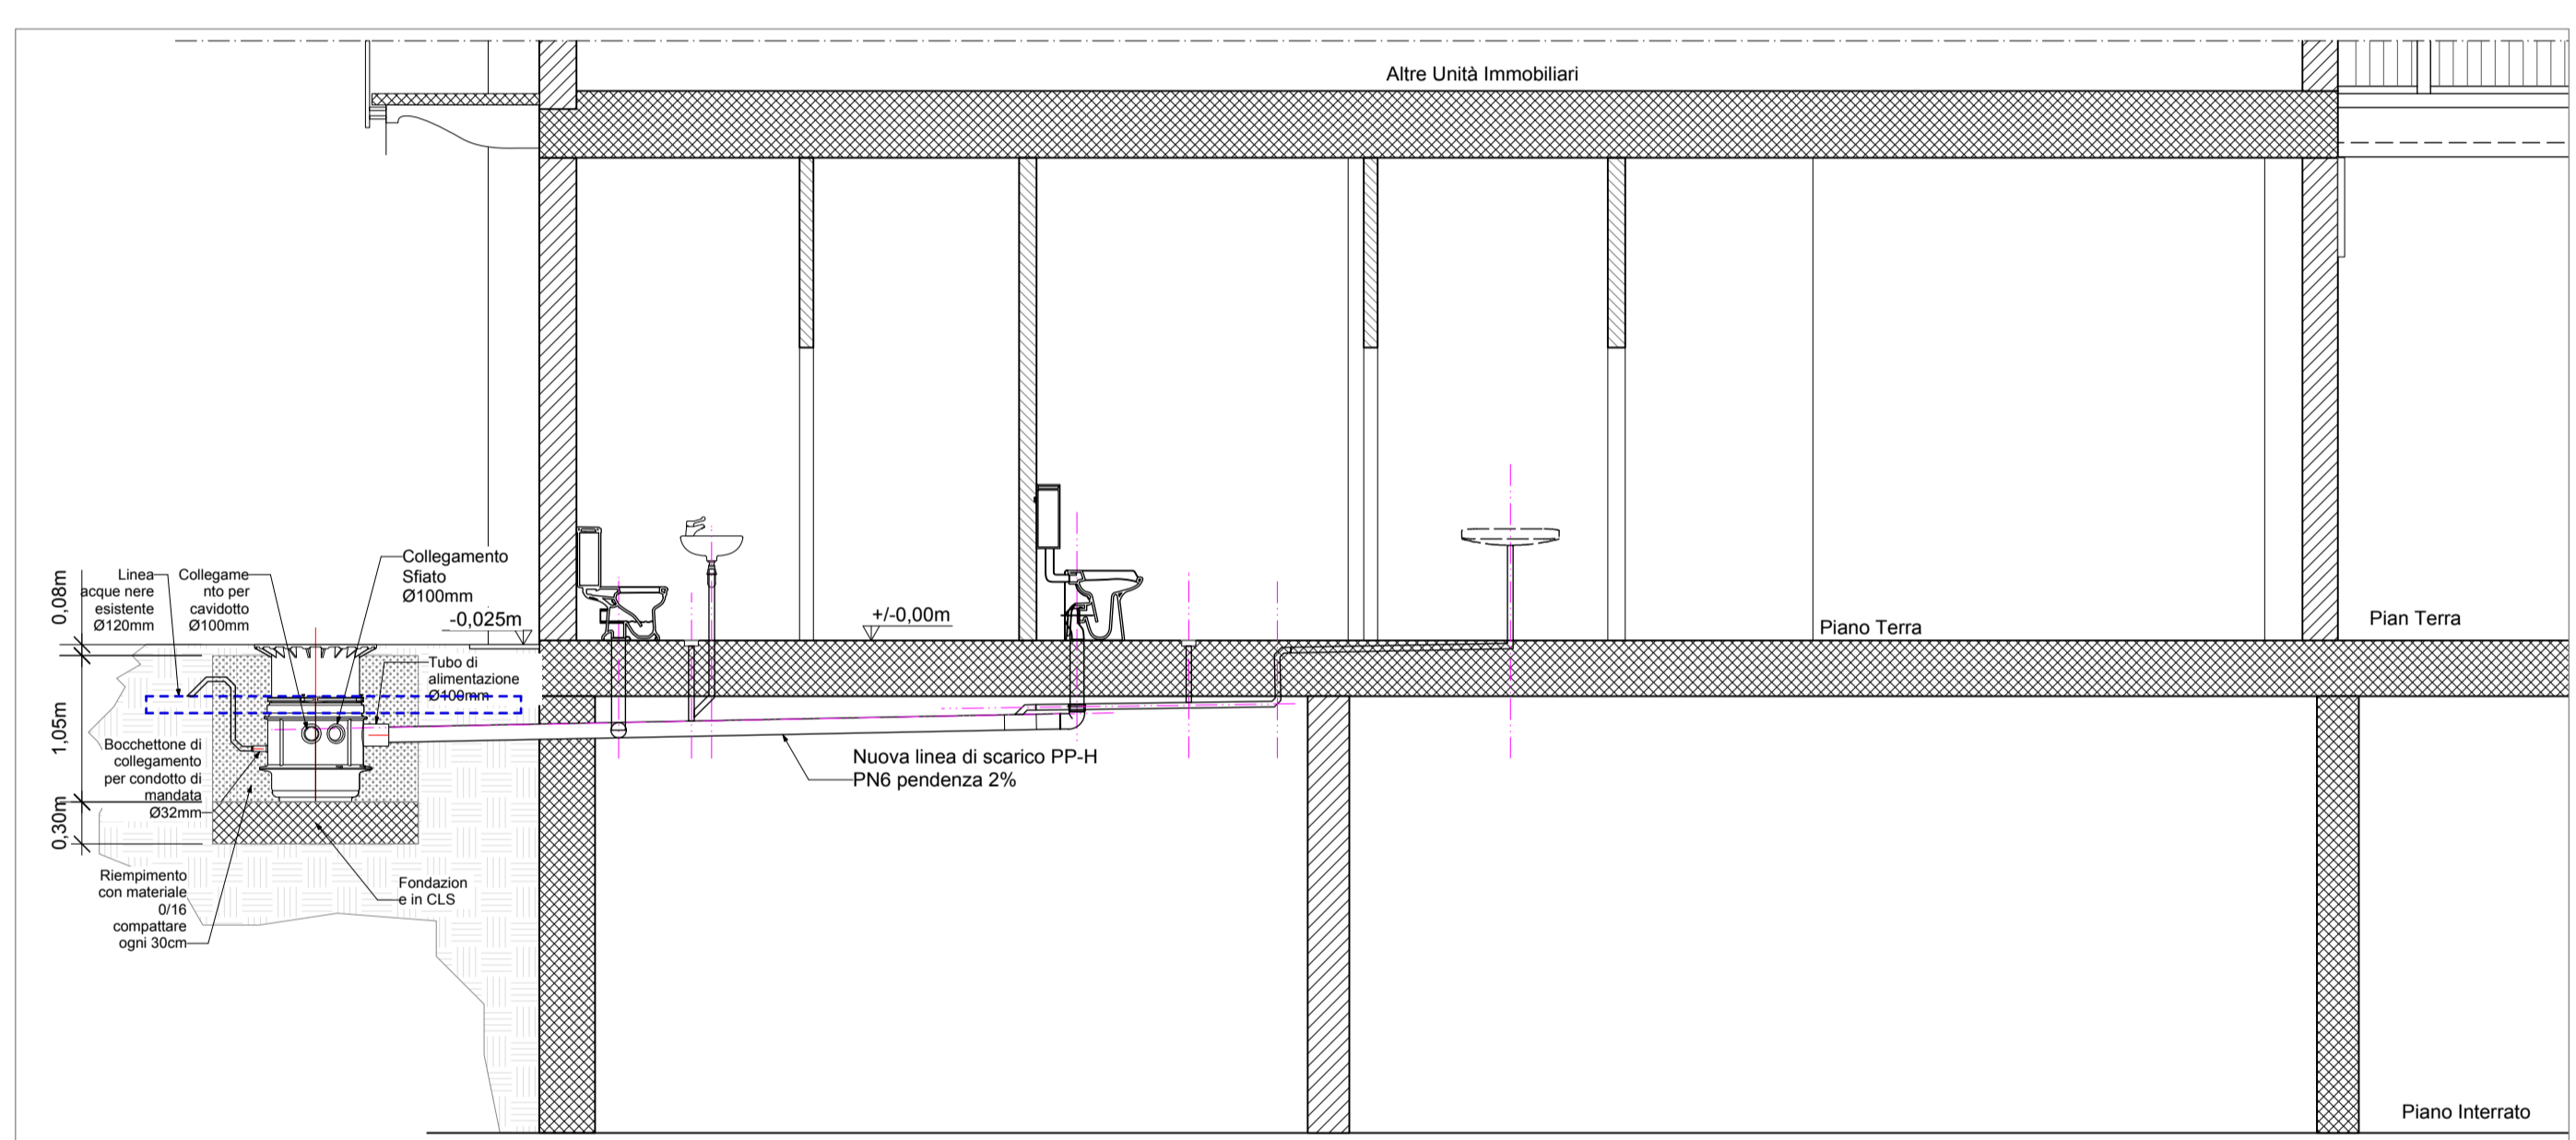

Sezione

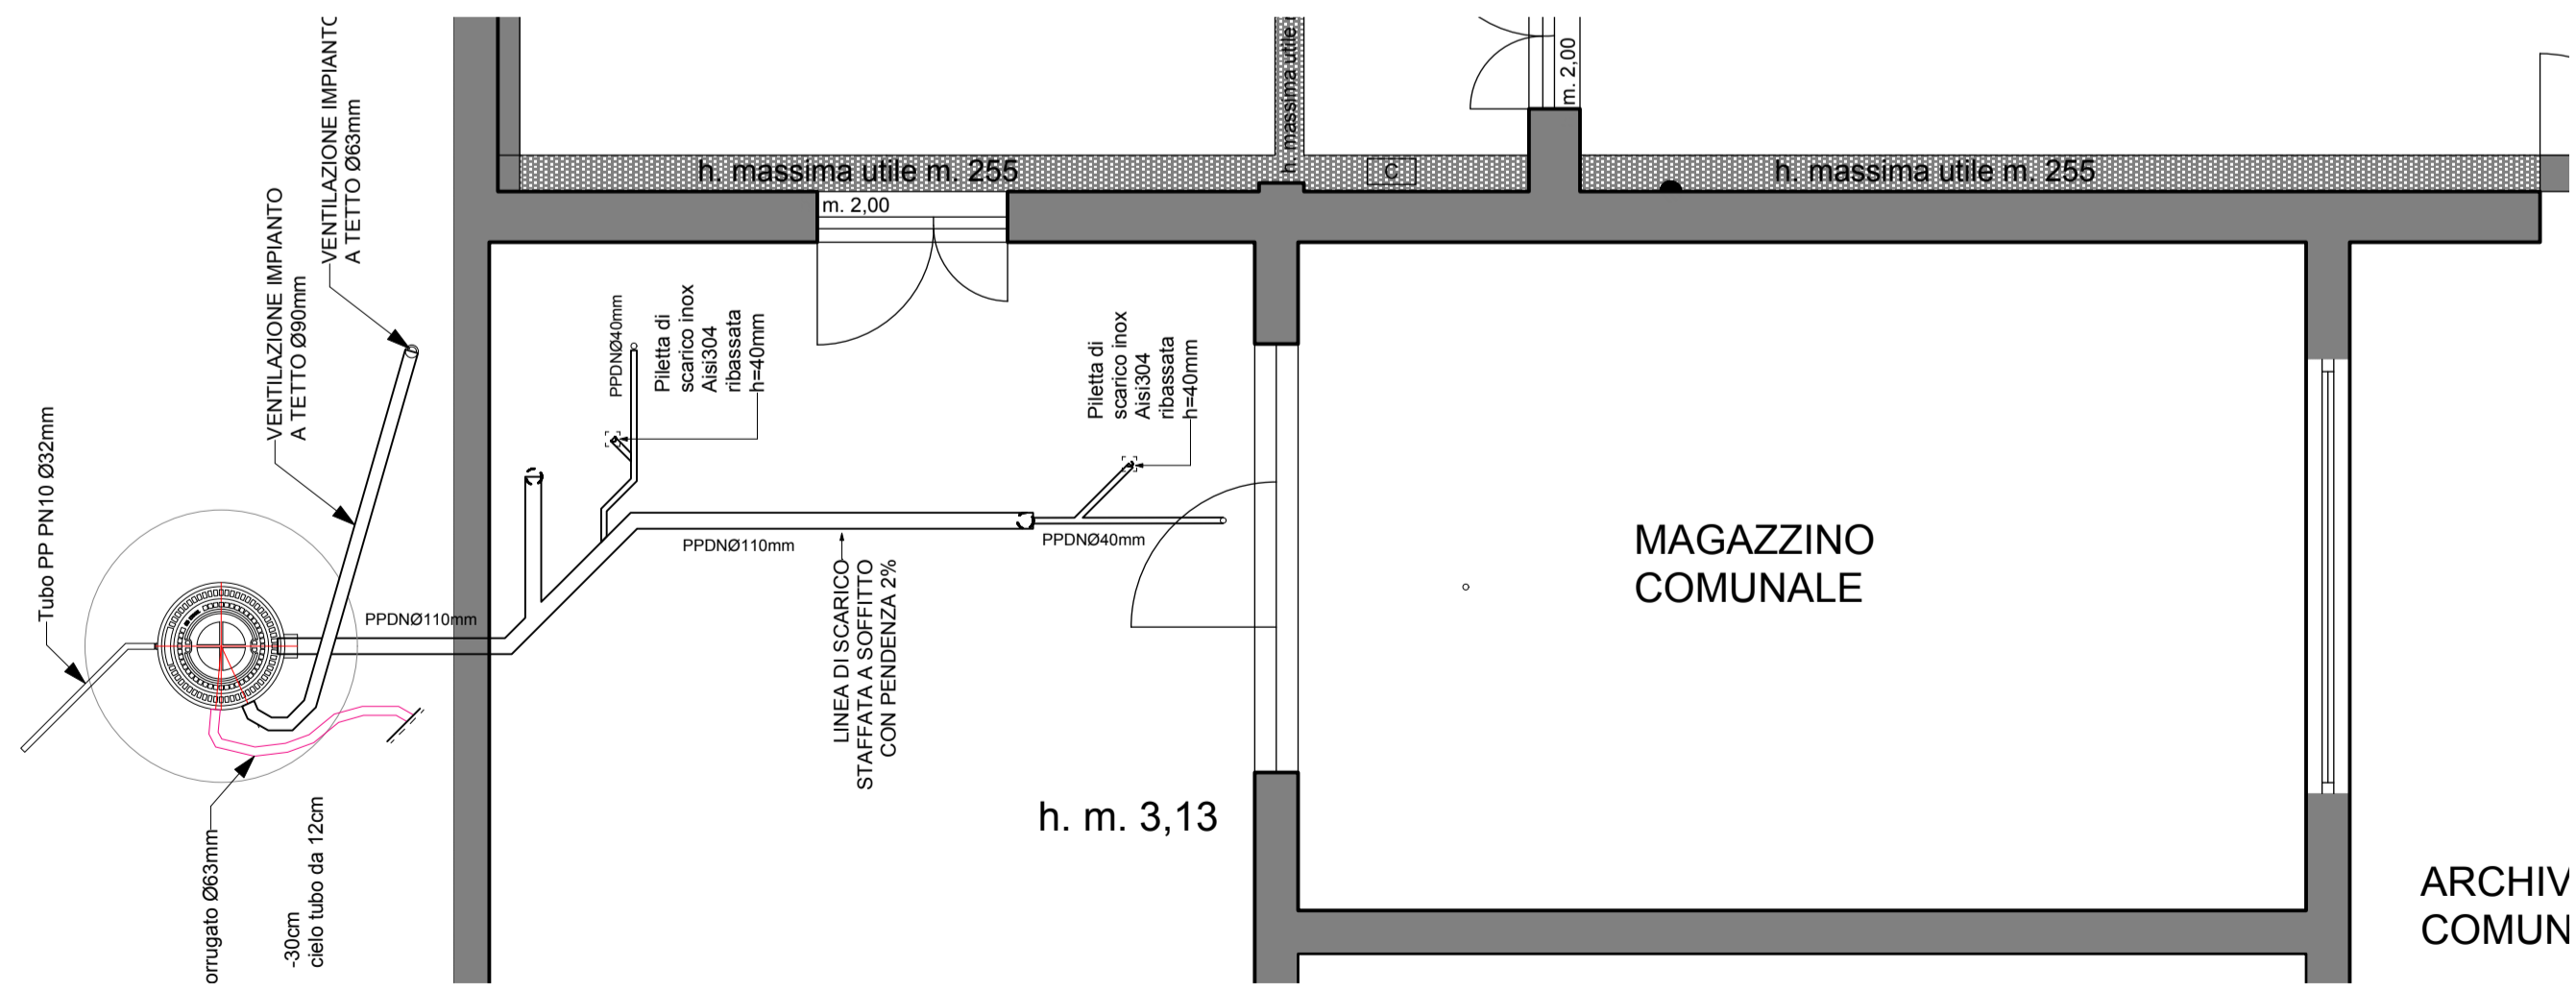

Pianta - Piano Interrato

<p>A.S.S.V. Via G. Di Vittorio n°2 21029 - Vergiate (VA) Responsabile Unico del Procedimento - per A.S.S.V. Dott. Giancarlo Zanetta</p>	<p>FRANCODEDIONIGI ARCHITETTI Via Martini di Belliore, 45 21057 Olgiate Olona (va) tel. 0331.026300 cel. 334.9514952 studio@dedionigi.eu</p>	oggetto: Progetto Definitivo Esecutivo - Progetto di Ristrutturazione in Manutenzione Straordinaria di un locale a piano terra da adibire a nuovo Centro Prelevi	
		elaborato: Rete acque nere - stazione di sollevamento - sottoservizi - Acqua calda e fredda	
data: GENNAIO 2020	scala: 1:50	tavola: TAV.DE04	