


Piano Terra - Schema posa nuova pavimentazione

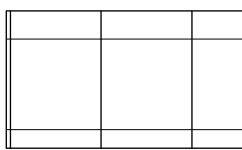


NUOVA PAVIMENTAZIONE IN GRES

- Piastrelle in gres porcellanato per interni
- Tinta tenue
- Formato 60x60 rettificato
- Schema di posa a correre con fuga da 2 millimetri
- Resistente al gelo
- Resistenza all'abrasione della superficie PEI IV
- Spessore 9,5mm
- Coefficiente di Scivolosità R10
- Resistenza alle macchie 5
- Resistenza chimica A-LA-HA
- Resistenza alla flessione $\geq 35\text{N/mm}$
- Assorbimento $\leq 0,5\%$



NUOVA PAVIMENTAZIONE IN RESINA


- Pavimentazione in resina a basso spessore tipo EUWORK CHARME o similare con pari prestazioni.
- Ciclo applicativo previsto:
 - KEYPRIMER MONO
 - CHARME FONDO
 - CHARME
 - KEYSEALING 1K
 - KEYFINISH 2K
- Coefficiente di Scivolosità R12C

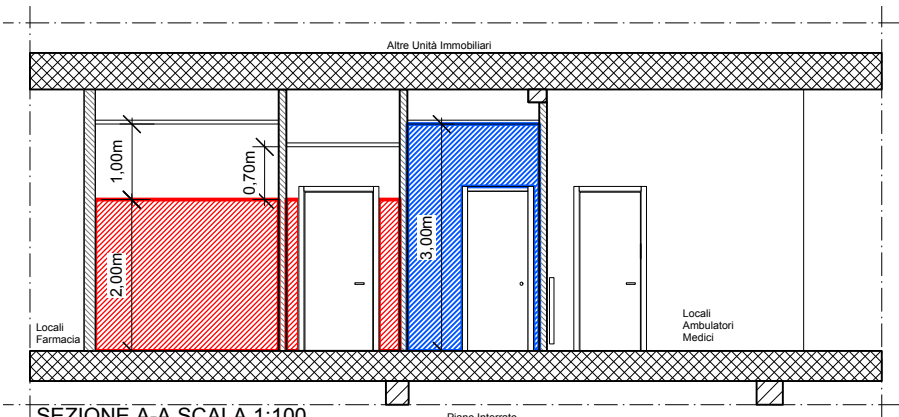


SEZIONE A-A SCALA 1:100

NUOVI RIVESTIMENTI E PITTURAZIONI


- Rivestimento con resina con ciclo di lavorazione tipo EUWORK CHARME o similare a tutta altezza (3ml) per le zone umide
- Pitturazione zoccolatura altezza 2ml a smalto tipo MAPEI DURSILITEGLOSS o similare
- Pitturazione con idropittura lavabile tipo MAPEI DURSILITE delle parti soprastanti alla zoccolatura a smalto e i controsoffitti e plafoni

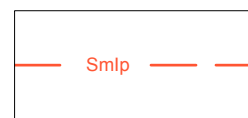


- Pitturazione zoccolatura altezza 2ml a smalto tipo MAPEI DURSILITEGLOSS o similare
- Pitturazione con idropittura lavabile tipo MAPEI DURSILITE o similare delle parti soprastanti alla zoccolatura a smalto e i controsoffitti e plafoni

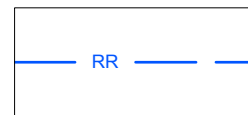

- Rivestimento con resina con ciclo di lavorazione tipo EUWORK CHARME o similare a tutta altezza (3ml) per le zone umide

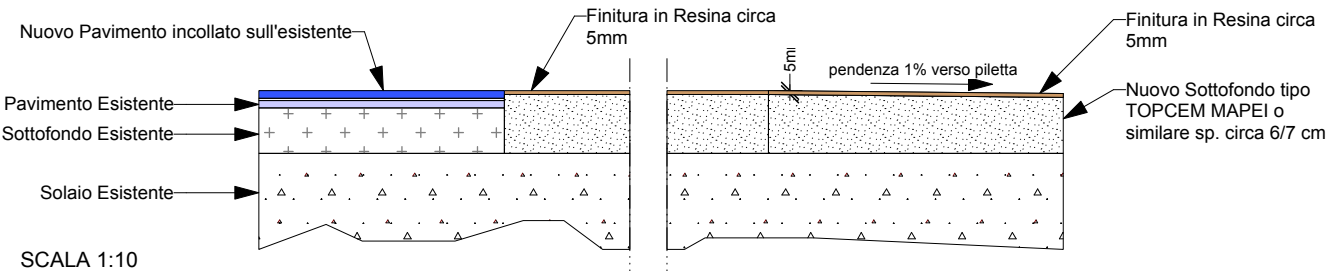

DETTAGLIO NUOVA PAVIMENTAZIONE

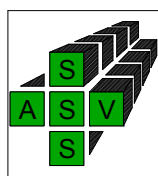

A.S.S.S.V.
Via G. Di Vittorio n°2
21029 - Vergiate (VA)
Responsabile Unico del
Procedimento - per A.S.S.S.V.
Dott. Giancarlo Zanetta



Via Martiri di Belfiore, 45
21057 Olgiate Olona (va)
tel. 0331.026300
cel. 334.9514952
studio@dedionigi.eu
DOTT. ARCH. FRANCO DE DIONIGI
n° 1944 - Ordine Architetti di Varese
C.F. DDNFNC71S20B300V
P.I. 02718560127

oggetto:

Progetto Definitivo Esecutivo - Progetto di Ristrutturazione in Manutenzione Straordinaria di un locale a piano terra da adibire a nuovo Centro Prelievi

elaborato:

Nuove pavimentazioni - Rivestimenti - Tinteggiature

data:

GENNAIO 2020

scala:

1:50

tavola:

TAV.DE05