

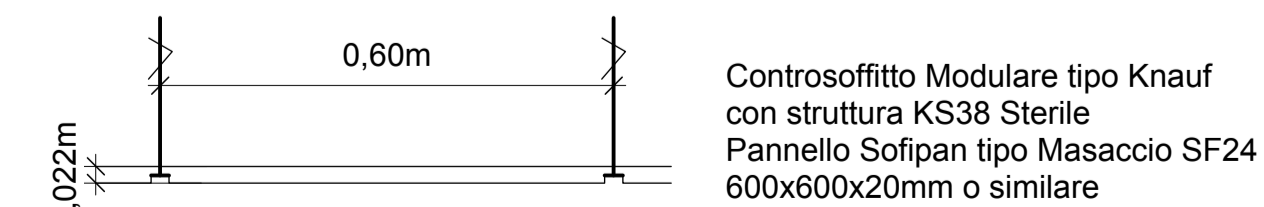
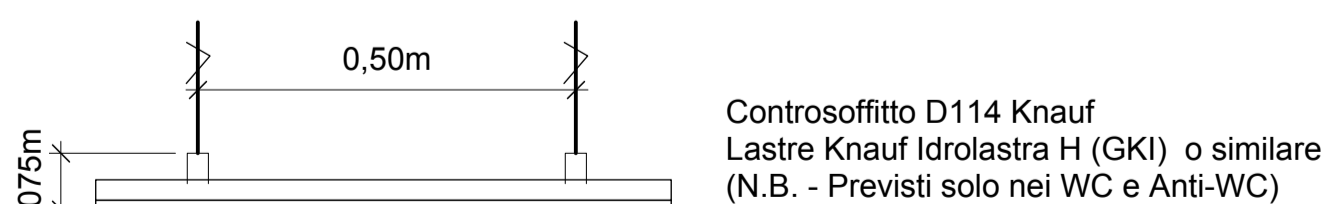



Piano Terra

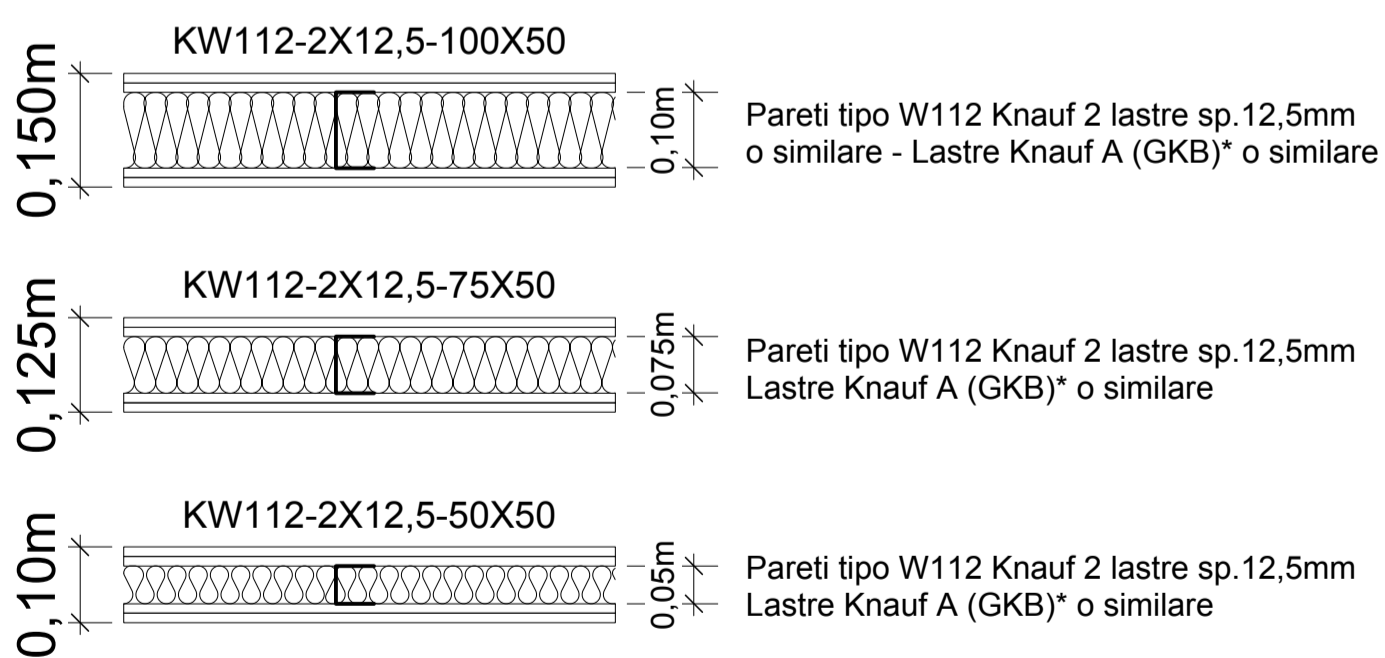


*N.B. Lastre Knauf Idrolastra H (GKBI) - sul lato verso locali umidi.
Quota intradosso controsoffitto finito 3.00ml se non specificato diversamente sulla tavola

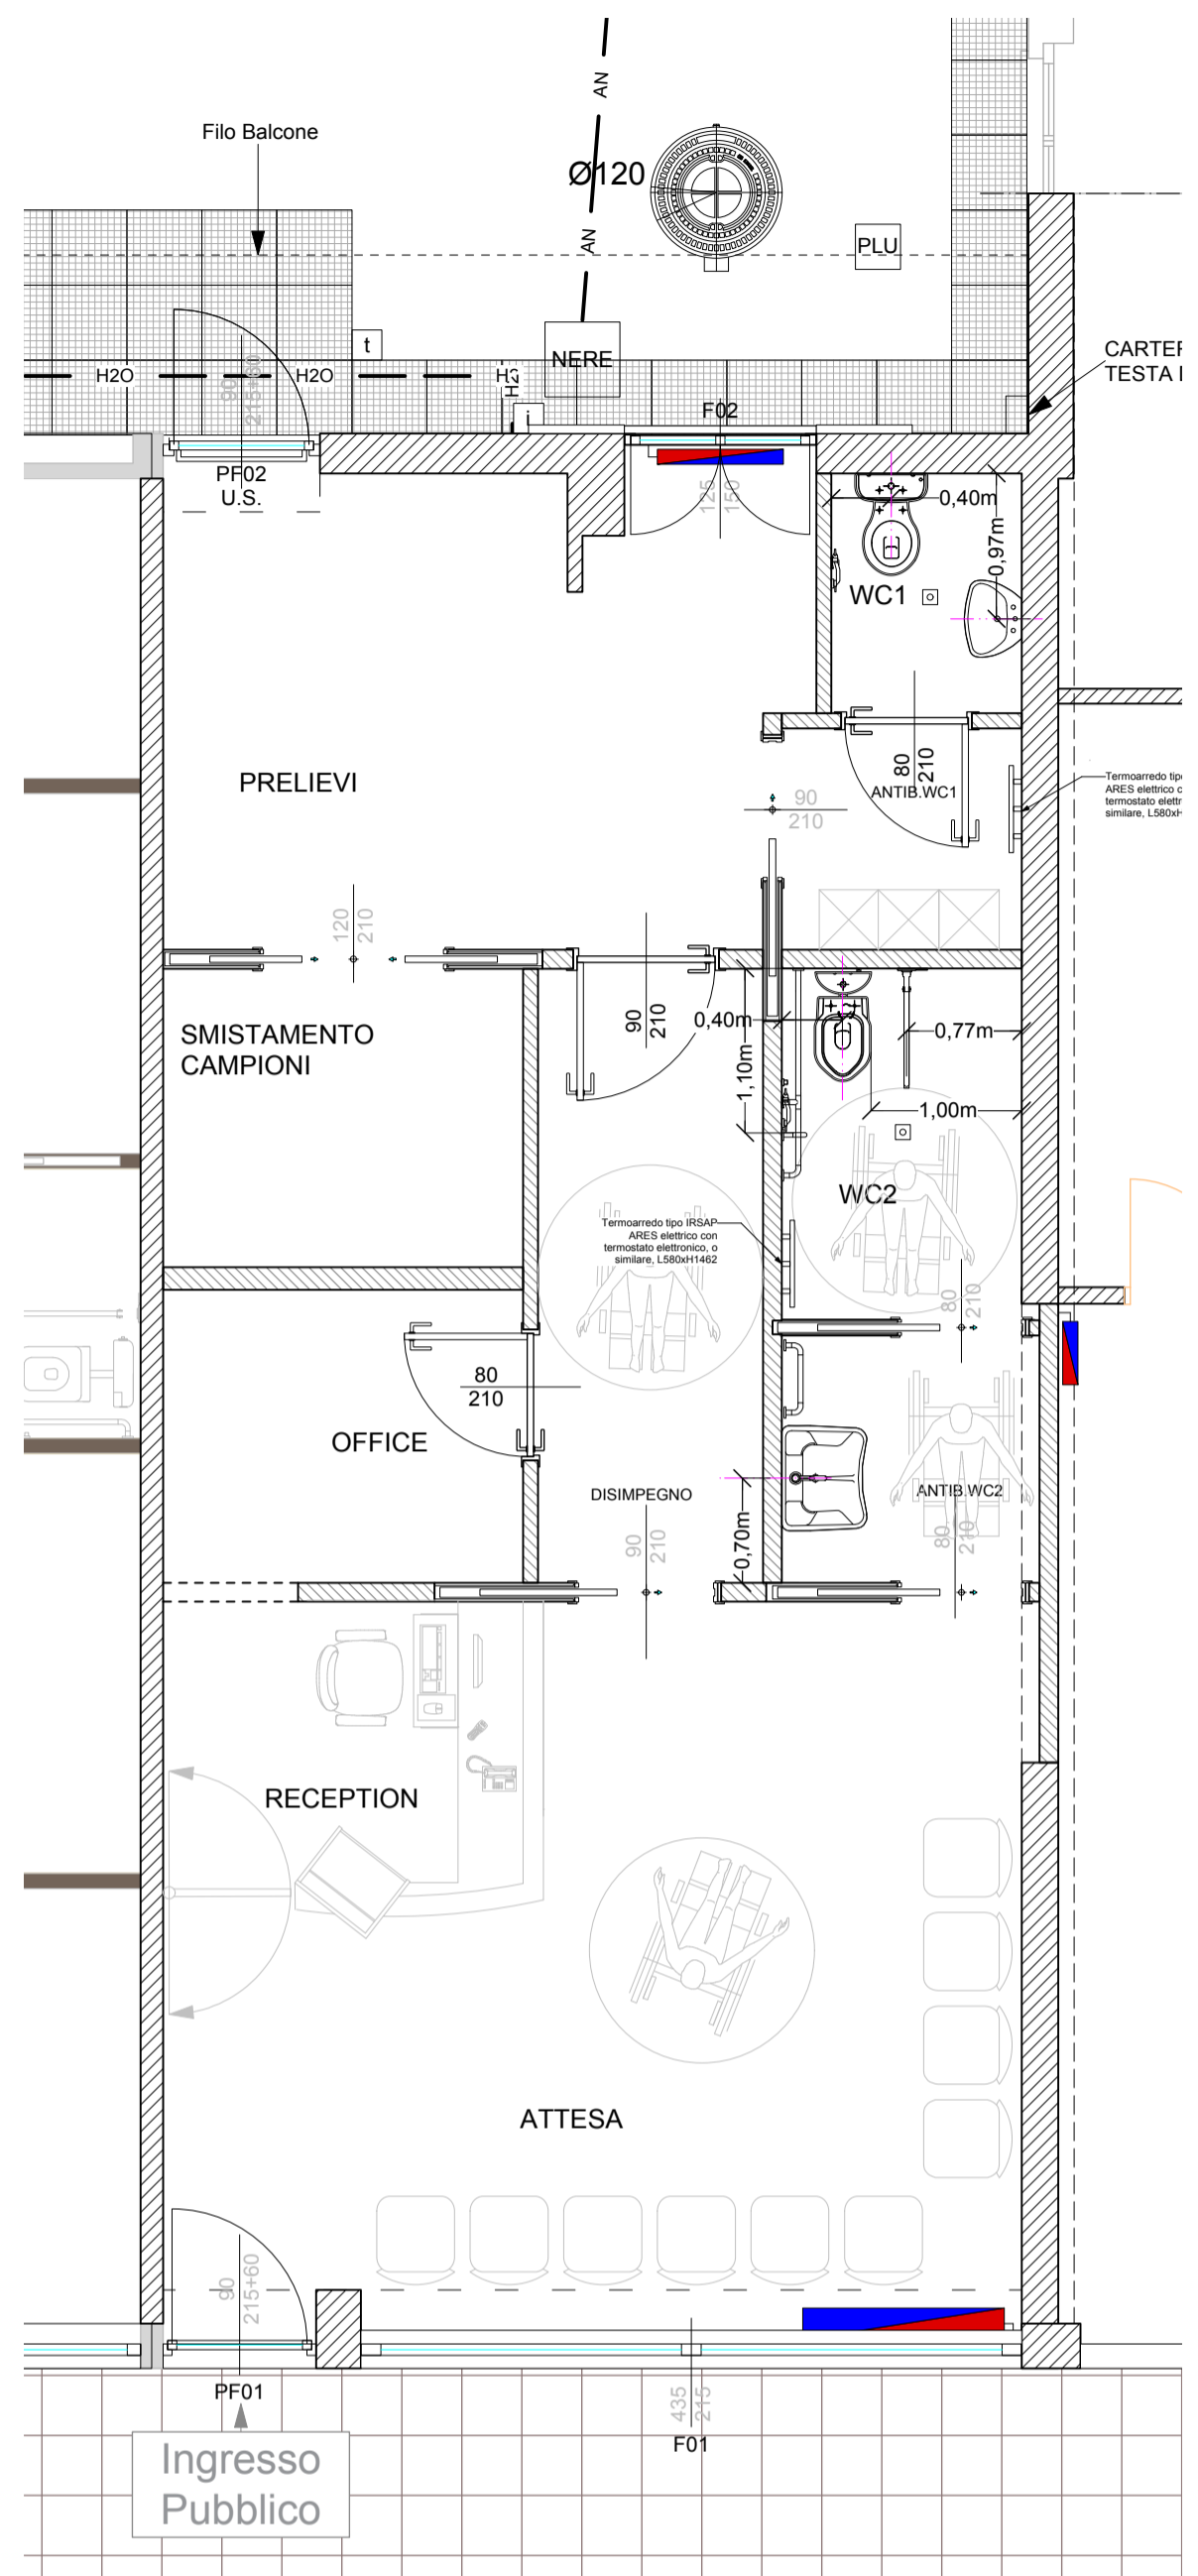

Piano Terra

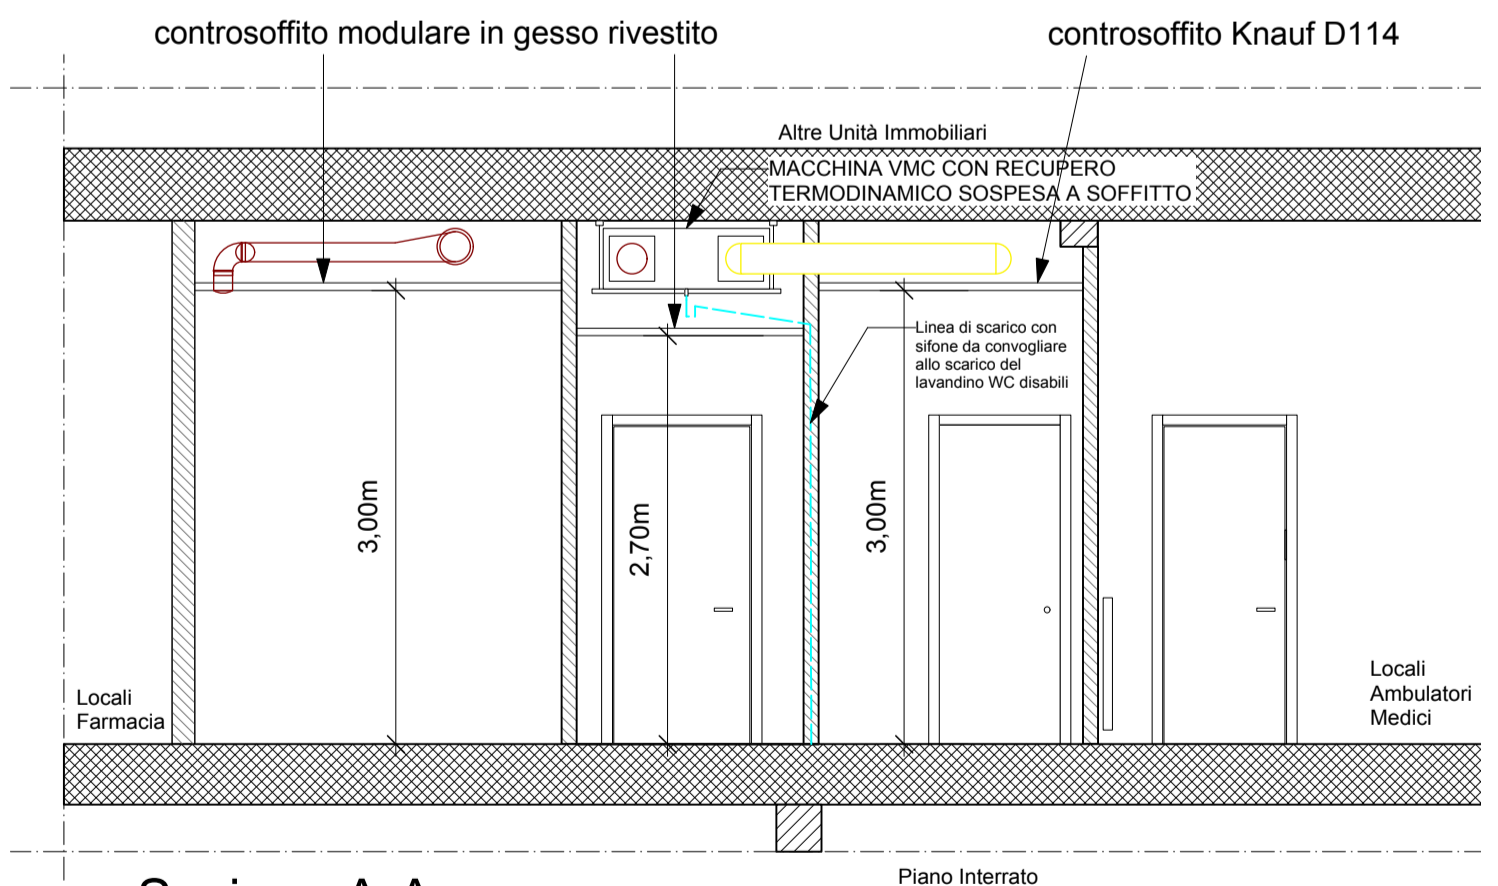

Sezione A-A

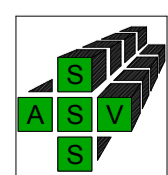

A.S.S.S.V.
Via G. Di Vittorio n°2
21029 - Vergiate (VA)
Responsabile Unico del
Procedimento - per A.S.S.S.V.
Dott. Giancarlo Zanetta



FRANCODEDIONIGI
ARCHITETTI
Via Martini di Belliore, 45
21057 Olgiate Olona (va)
tel. 0331.026300
cel. 334.9514952
studio@dedionigi.eu

DOTT. ARCH. FRANCO DE DIONIGI
n° 1944 - Ordine Architetti di Varese
C.F. DDFNCT1S20B300V
P.I. 02718560127

oggetto:
Progetto Definitivo Esecutivo - Progetto di Ristrutturazione in Manutenzione Straordinaria di un locale a piano terra da adibire a nuovo Centro Prelevi

elaborato:
Nuove partizioni interne a secco - servizi igienici-controsoffitti

data:	scala:	tavola:
GENNAIO 2020	1:50	TAV.DE06