

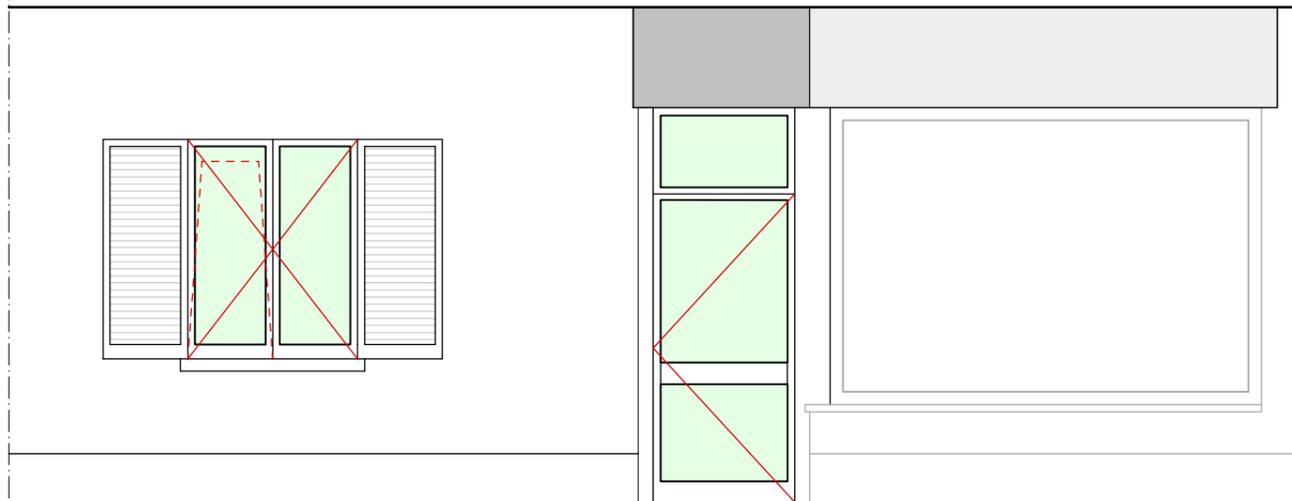



1-Serramenti lato Ovest - PF01 - F01
 Serramenti in alluminio a taglio termico con valore $U_w \leq 1,4$ W/mqK
 Vetrocamera doppia e triplo vetro con doppio basso emissivo in faccia 2 e 5
 Vetro Stratificato anti-intrusione.
 Per la descrizione dettagliata si rimanda al computo metrico.
 Porta finestra di ingresso riservato al pubblico dotata di serratura per la chiusura e sopra luce fisso - Finestra serramento fisso.

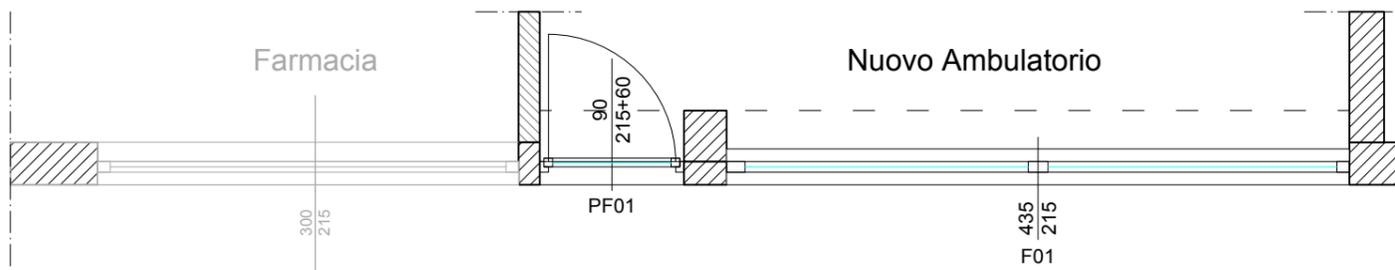



2-Serramenti lato Est - PF2U.S. - F02
 Serramenti in alluminio a taglio termico con valore $U_w \leq 1,4$ W/mqK
 Vetrocamera doppia e triplo vetro con doppio basso emissivo in faccia 2 e 5
 Vetro Stratificato anti-intrusione.
 Per la descrizione dettagliata si rimanda al computo metrico.
 Porta finestra con funzione di uscita di sicurezza con apertura verso l'esterno dotata di mangliano antipánico.
 Finestra in legno a due ante di cui una dotata di ribalta con vetrocamera doppia e triplo vetro con doppio basso emissivo in faccia 2 e 5 con valore $U_w \leq 1,4$ W/mqK - Vetro Stratificato anti-intrusione.

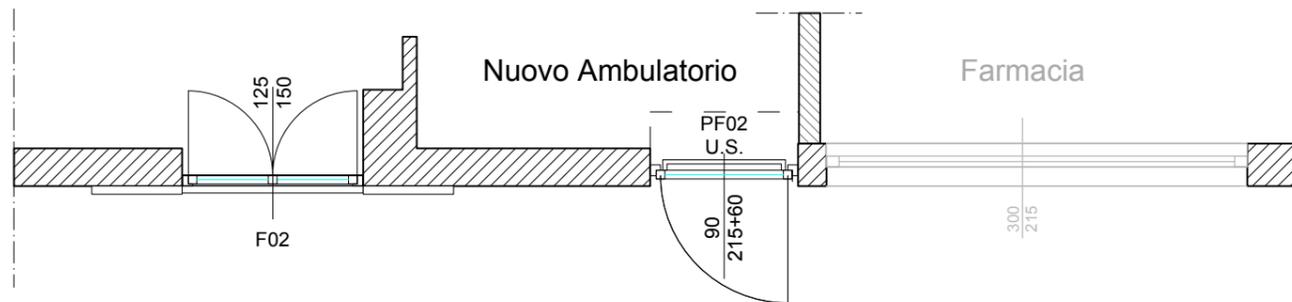


N.B. - E' prevista l'installazione di pellicole colorate sulle parti di serramento e cassonetti presenti (anche in continuità con i locali della farmacia) tipo 3M DI-NOC Exterior o similare

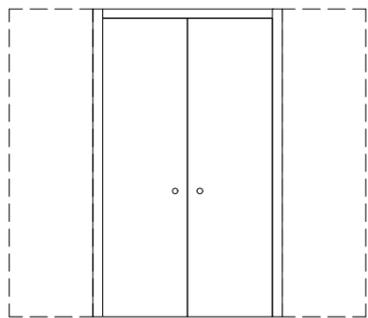


Porta a scorre interno muro doppia imbotte 125mm su cartongesso

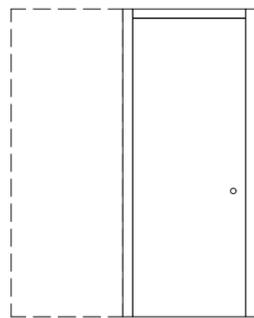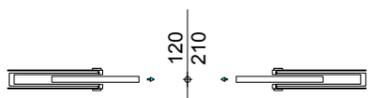


Porta a scorre interno muro 1 con imbotte da 100mm e 1 con imbotte da 125 su cartongesso

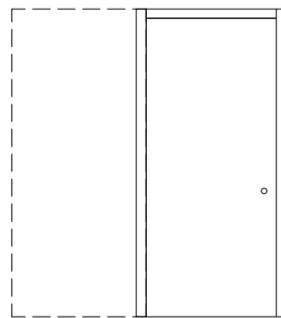


Porta a scorre interno muro imbotte da 125 su cartongesso n°2 pezzi

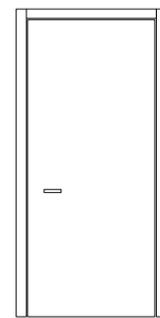


Porta a battente

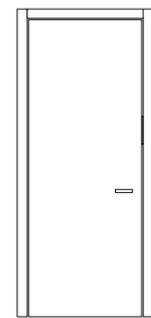


Porta a battente

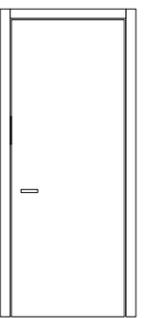

Porta a battente

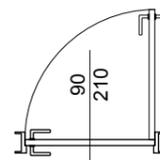

Imbotte 125mm su cartong.

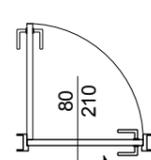

Imbotte 100mm cartongesso

Anta effetto palissandro bianco



A.S.S.S.V.
 Via G. Di Vittorio n°2
 21029 - Vergiate (VA)
 Responsabile Unico del
 Procedimento - per A.S.S.S.V.
 Dott. Giancarlo Zanetta



Via Martiri di Belfiore, 45
 21057 Olgiate Olona (va)
 tel. 0331.026300
 cel. 334.9514952
 studio@dedionigi.eu
 DOTT. ARCH. FRANCO DE DIONIGI
 n° 1944 - Ordine Architetti di Varese
 C.F. DDNFNC71S20B300V
 P.I. 02718560127

oggetto:
 Progetto Definitivo Esecutivo - Progetto di Ristrutturazione in Manutenzione Straordinaria di un locale a piano terra da adibire a nuovo Centro Prelievi

elaborato:
 ABACO serramenti esterni e porte interne

data:
 GENNAIO 2020

scala:
 1:50

tavola:
 TAV.DE08