






Prospetto OVEST (Lato Parcheggio)

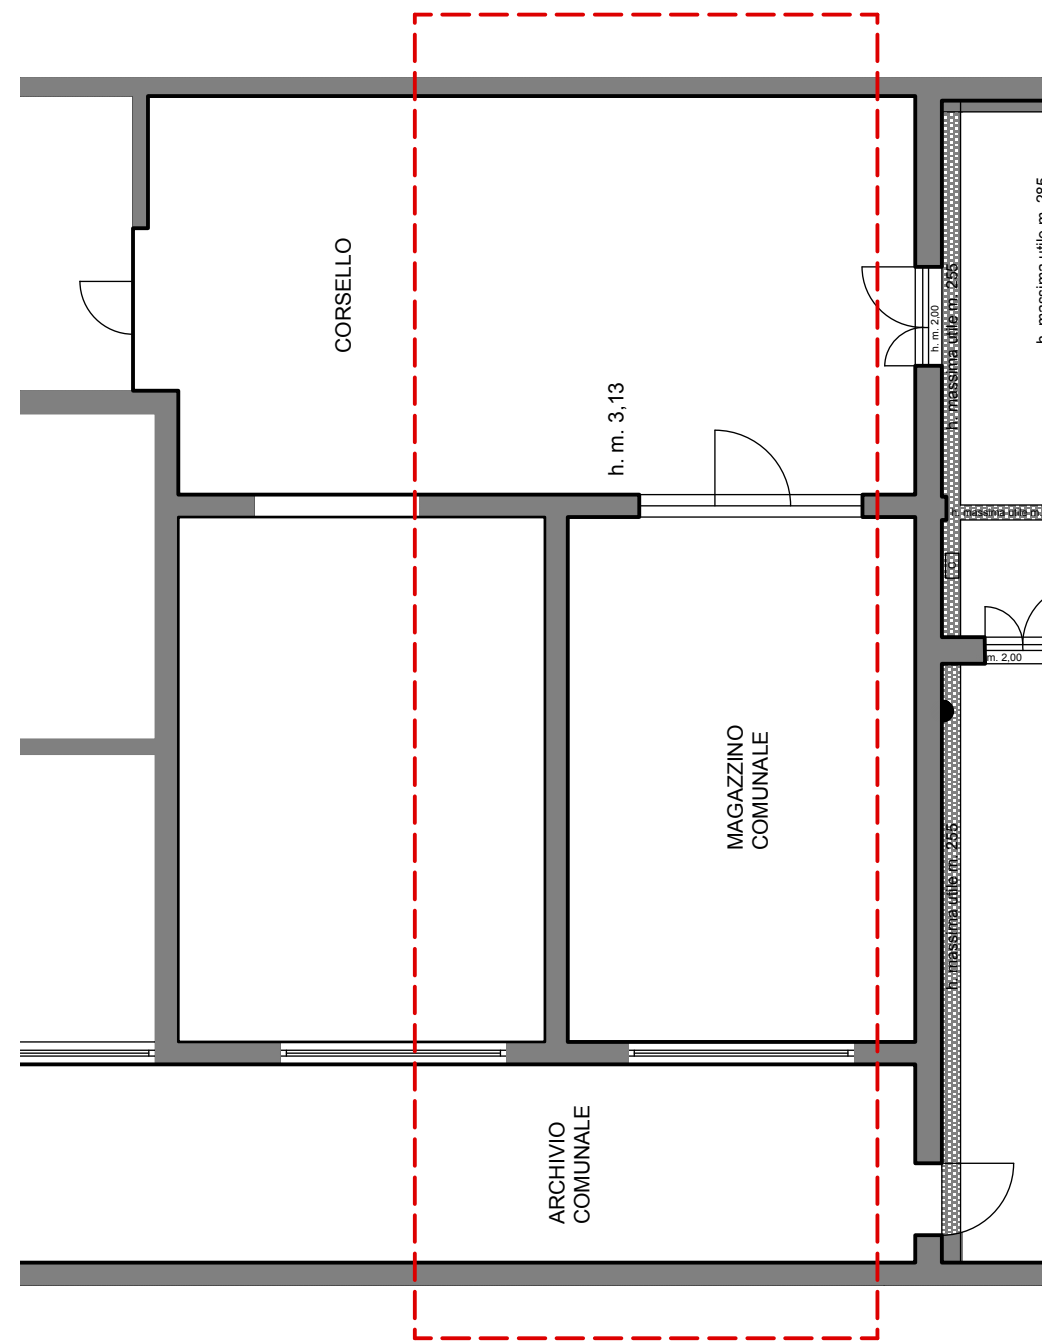


Piano Interrato

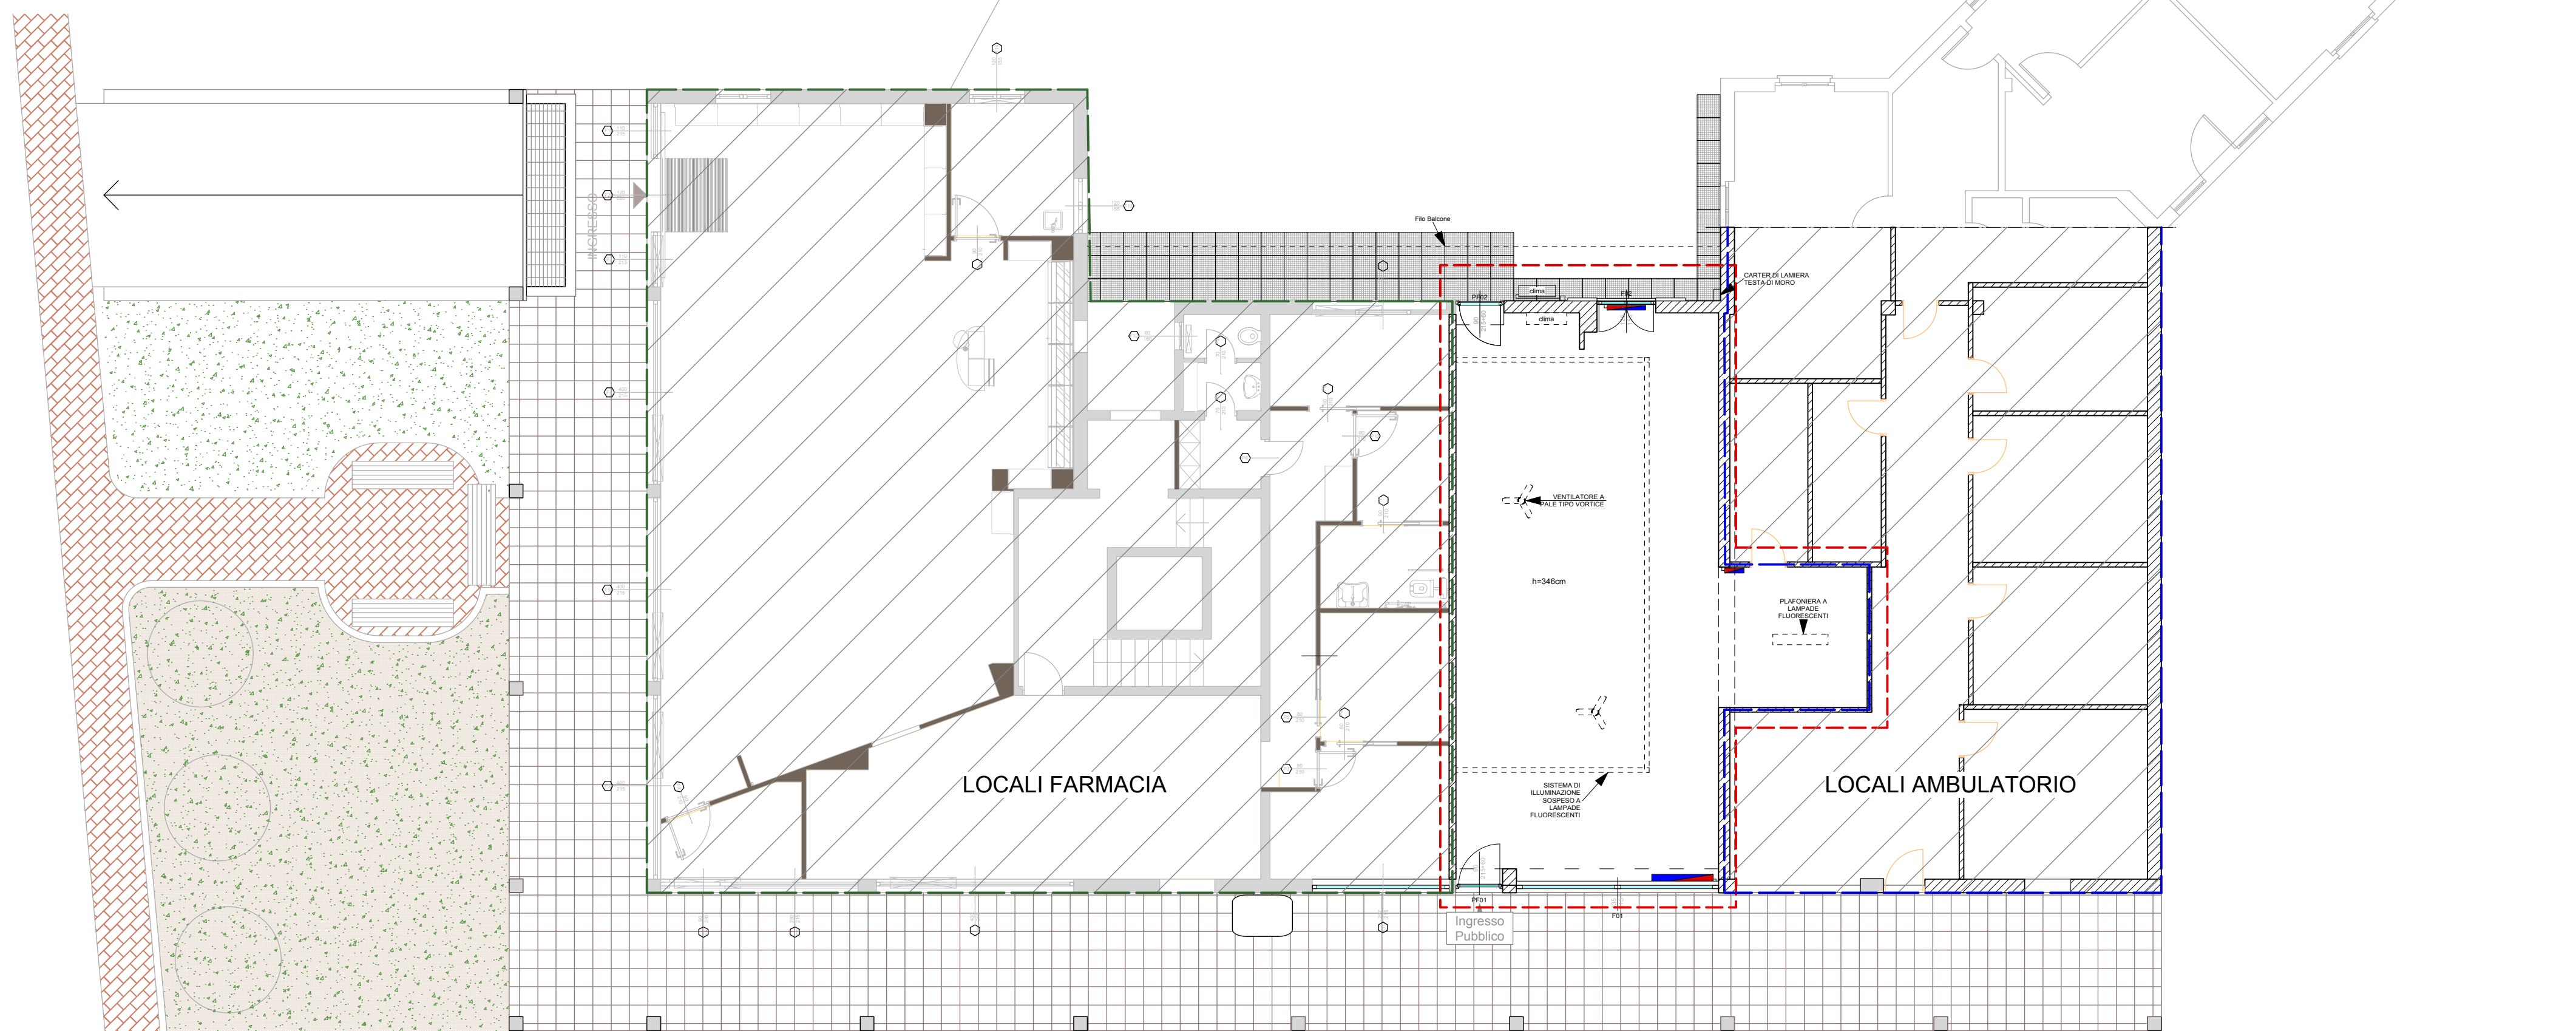


Planimetria Piano Terra

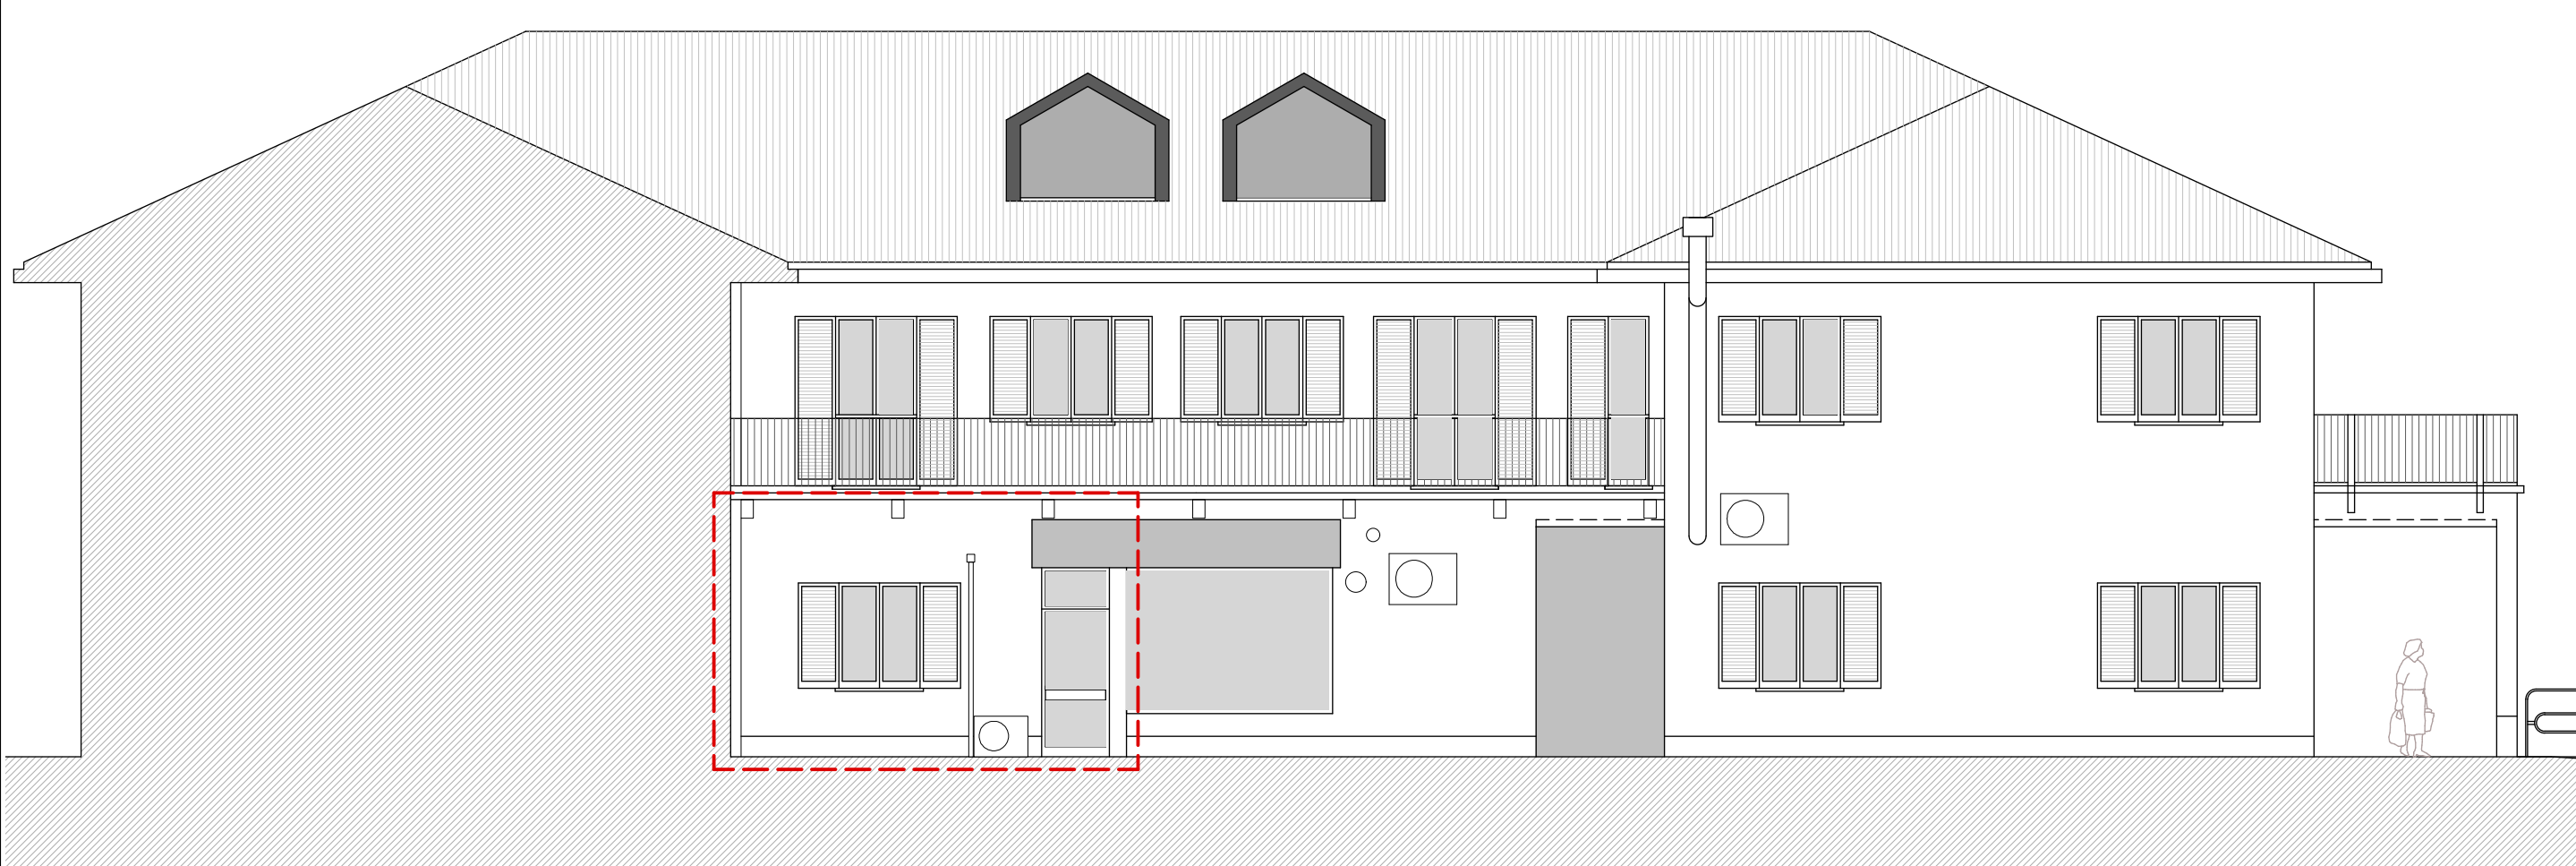

Prospetto EST (corte interna)

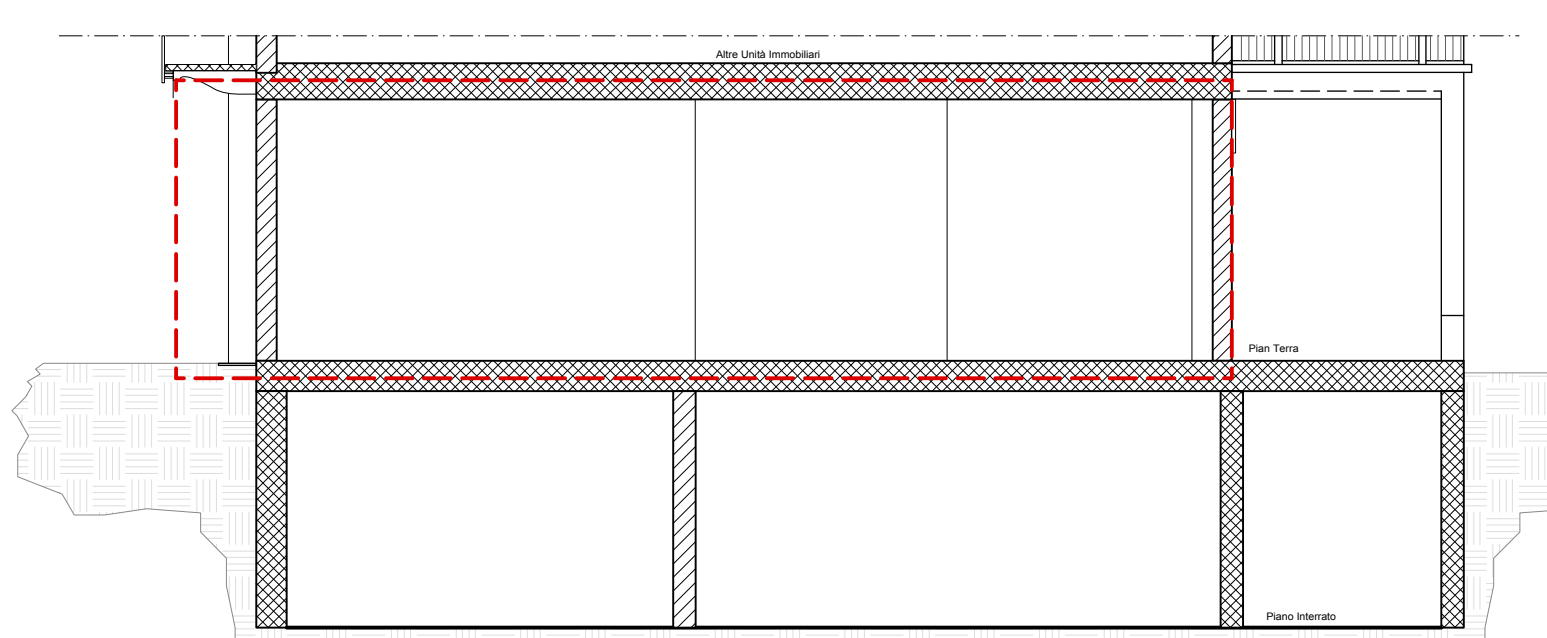


Sezione C-C

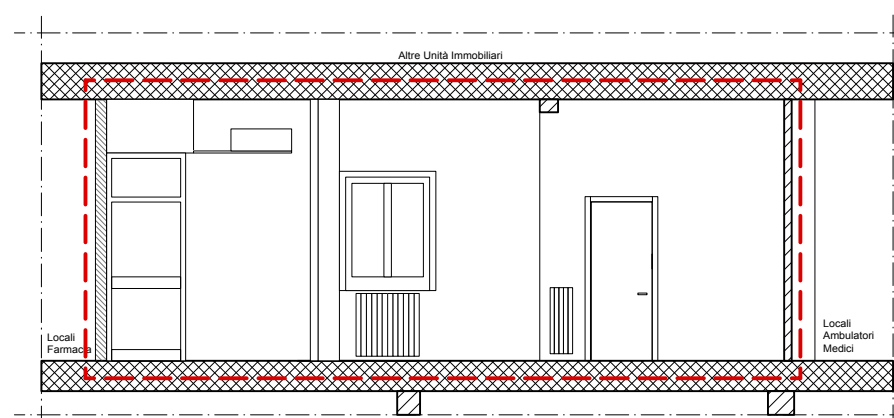

Sezione A-A

Area Intervento

COMMITTENTE:

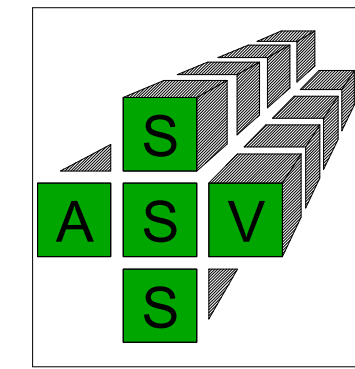

A.S.S.S.V.  
Via G. Di Vittorio n°2  
21029 - Vergiate (VA)

Progettista e D.L.:

DOTT. ARCH. FRANCO DE DIONIGI  
n° 1944 - Ordine Architetti di Varese  
C.F. DDNFNC71S20B300V  
P.I. 02718560127



Tel. 0331.026300 - Cel. 334.9514952  
Via Martini di Belfiore, 45  
21057 Olgiate Olona (va)  
studio@dedionigi.eu

|                  |                    |              |
|------------------|--------------------|--------------|
| CHECK<br>NO - RP | DISEGNATORE<br>FDD | APPROVAZIONE |
|------------------|--------------------|--------------|

oggetto :  
Progetto di Riqualificazione di un locale a piano terra da adibire a nuovo Centro Prelievi

località: Via Giuseppe Di Vittorio, 2 - Vergiate

progetto: Progetto Esecutivo

data: MAGGIO 2020

scala: 1:100

elaborato: Planimetria, Prospetti e Sezioni Stato di Fatto

tavola:

TAV.E02