



Pianta - Piano Interrato

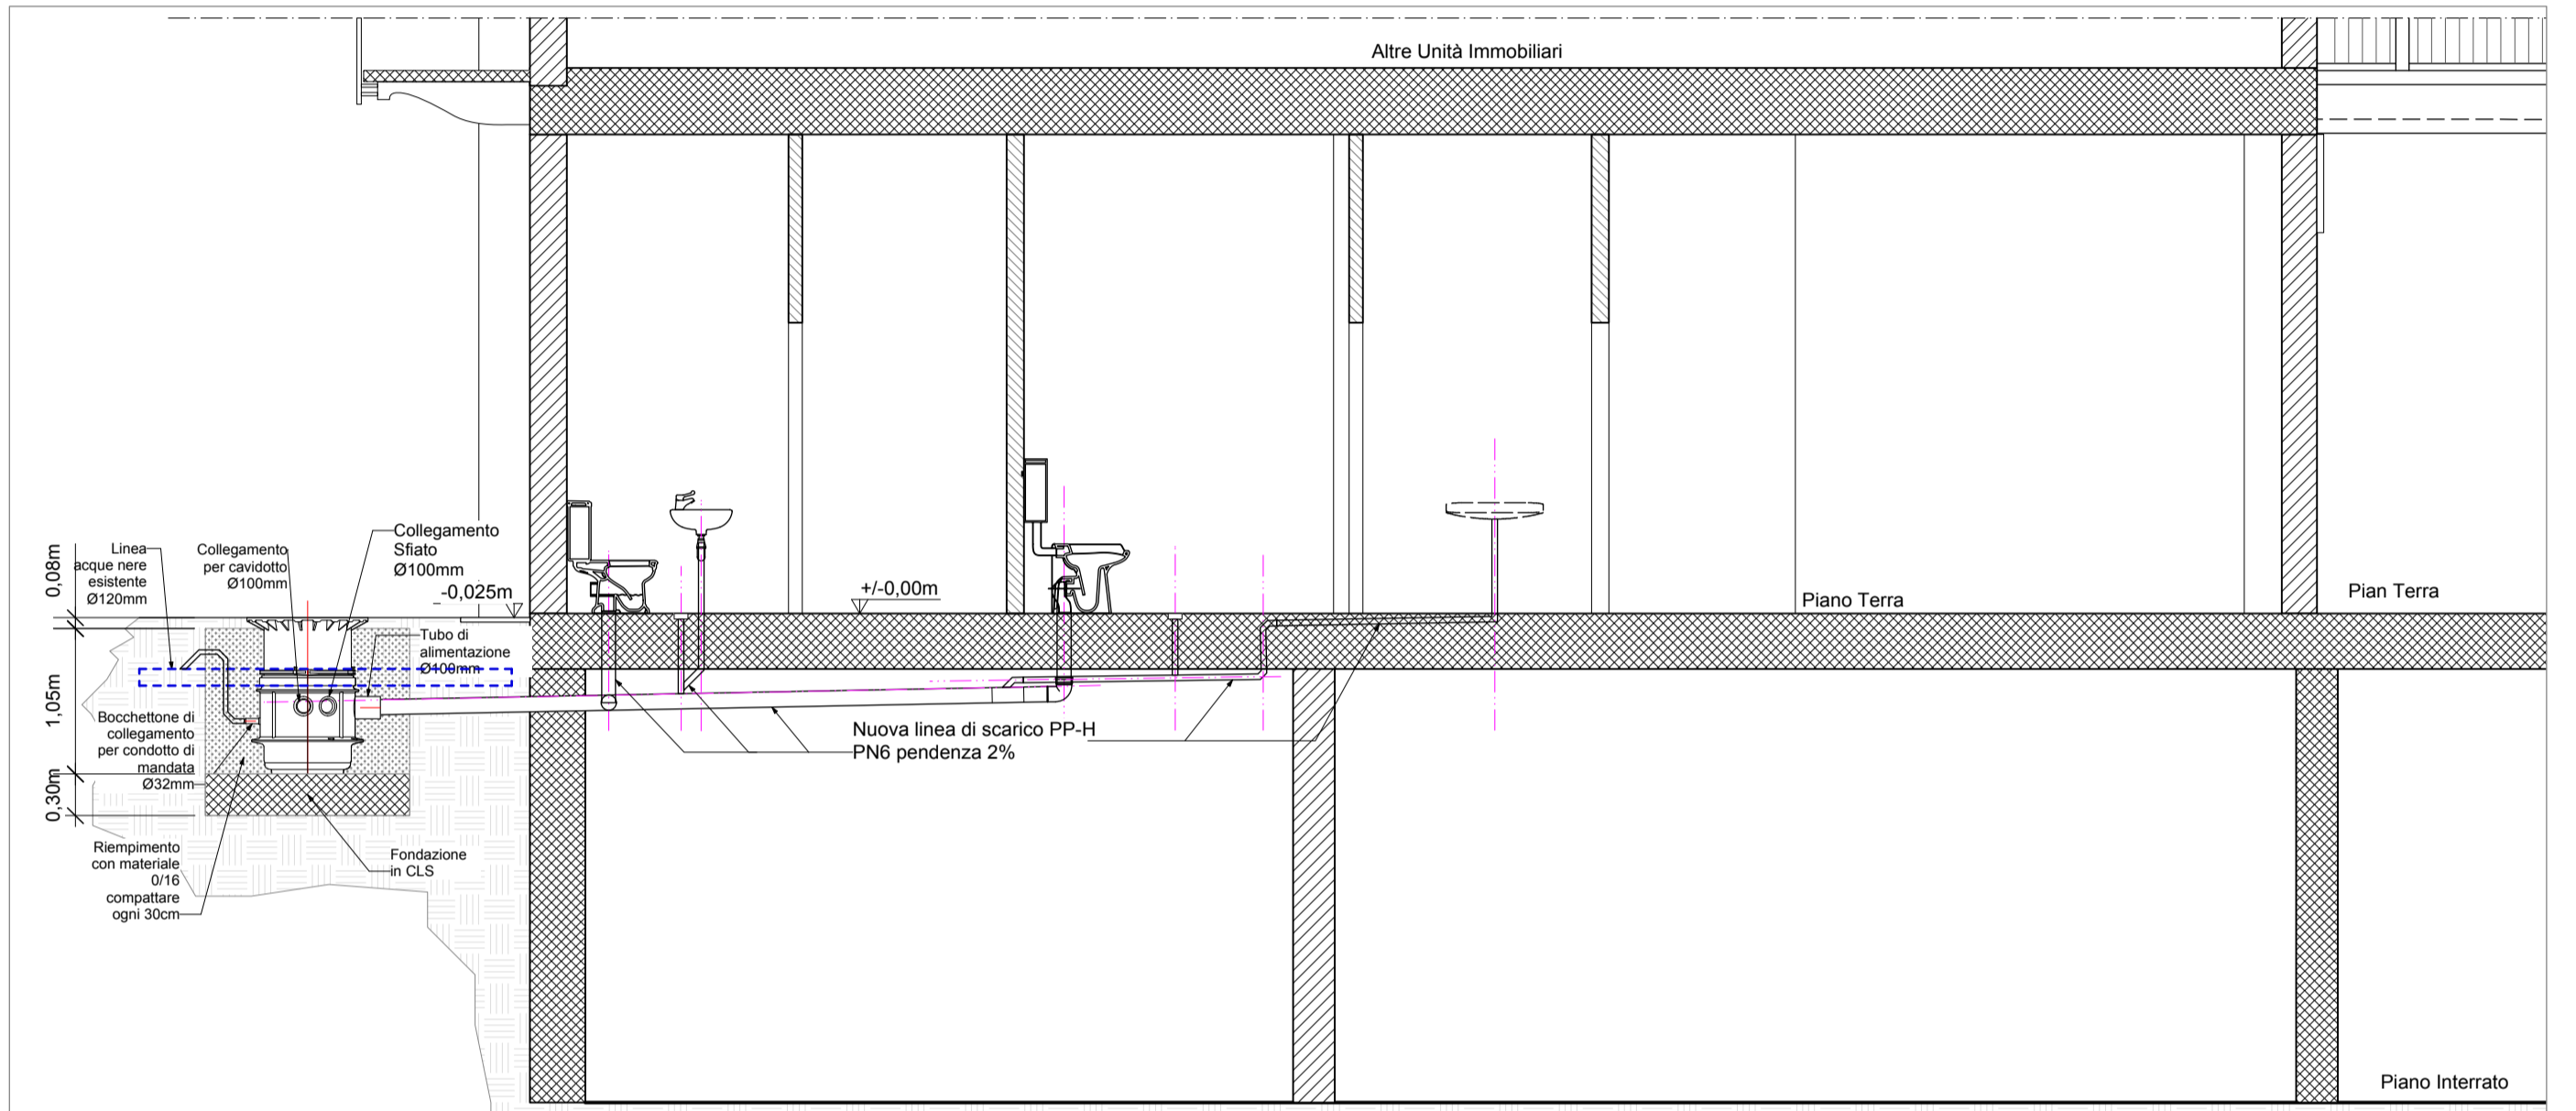

Sezione

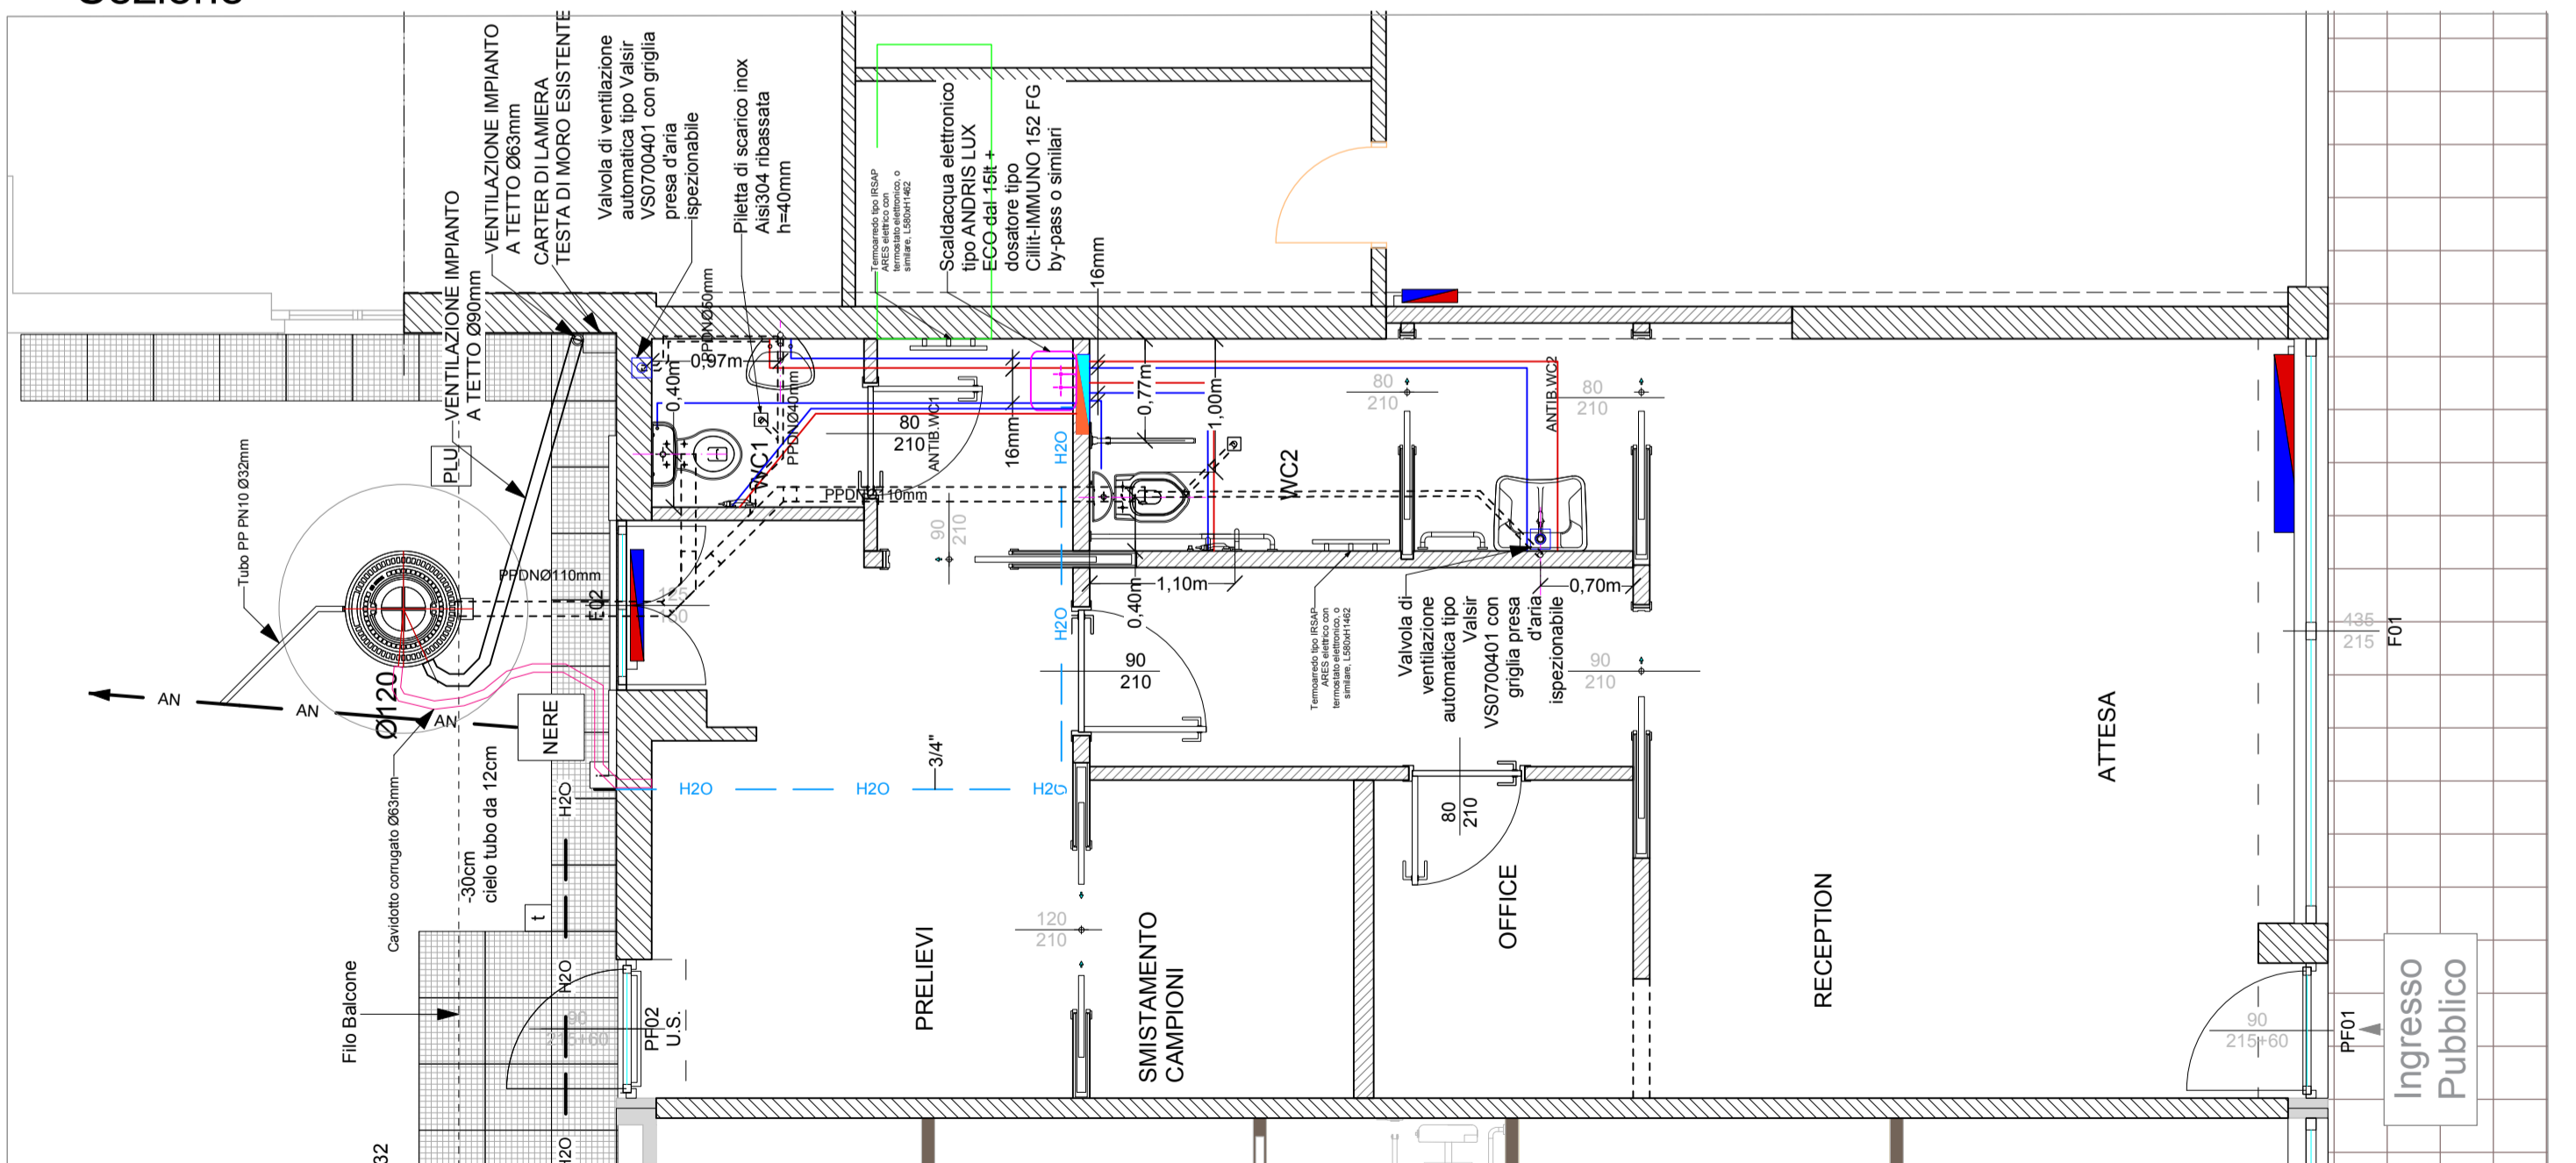

Pianta - Piano Terra

— H₂O — Linea Acqua dalla rete comunale
— Linea Acqua Fredda alle utenze
— Linea Acqua Calda alle utenze

 A.S.S.S.V. Via G. Di Vittorio n°2 21029 - Vergiate (VA) Responsabile Unico del Procedimento - per A.S.S.S.V. Dott. Giancarlo Zanetta	 Prog. & D.L. Via Martiri di Belliole, 45 21057 Olgiate Olona (va) tel. 0331.026300 cel. 334.9514952 studio@dedionigi.eu DOTT. ARCH. FRANCO DE DIONIGI n° 1944 - Ordine Architetti di Varese C.F. DDNFNC71S20B300V P.I. 02718560127	oggetto: Progetto Esecutivo - Riquilificazione di un locale a piano terra da adibire a nuovo Centro Prelievi	
		elaborato: Rete acque nere - stazione di sollevamento - sottoservizi - Acqua calda e fredda	
data: MAGGIO 2020	scala: 1:50	tavola: TAV.E04	