


Piano Terra - Schema posa nuova pavimentazione

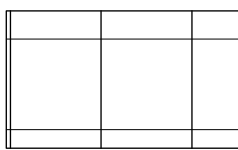


NUOVA PAVIMENTAZIONE IN GRES

- Piastrelle in gres porcellanato per interni
- Tinta tenue
- Formato 60x60 rettificato
- Schema di posa a correre con fuga da 2 millimetri
- Resistente al gelo
- Resistenza all'abrasione della superficie PEI IV
- Spessore 9,5mm
- Coefficiente di Scivolosità R10
- Resistenza alle macchie 5
- Resistenza chimica A-LA-HA
- Resistenza alla flessione $\geq 35\text{N/mm}$
- Assorbimento $\leq 0,5\%$



NUOVA PAVIMENTAZIONE IN RESINA


- Pavimentazione in resina a basso spessore tipo EUWORK CHARME o similare con pari prestazioni.
- Ciclo applicativo previsto:
 - KEYPRIMER MONO
 - CHARME FONDO
 - CHARME
 - KEYSEALING 1K
 - KEYFINISH 2K
- Coefficiente di Scivolosità R12C

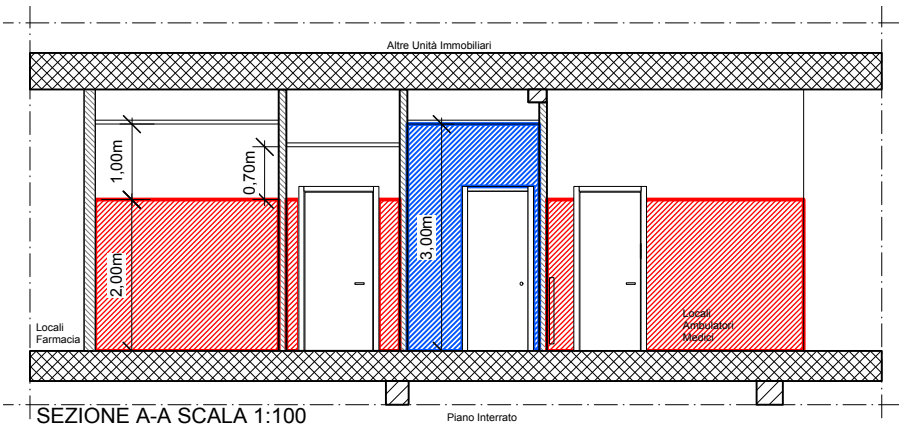


SEZIONE A-A SCALA 1:100

NUOVI RIVESTIMENTI E PITTURAZIONI


- Rivestimento con resina con ciclo di lavorazione tipo EUWORK CHARME o similare a tutta altezza (3ml) per le zone umide
- Pitturazione zoccolatura altezza 2ml a smalto tipo MAPEI DURSILITEGLOSS o similare
- Pitturazione con idropittura lavabile tipo MAPEI DURSILITE delle parti soprastanti alla zoccolatura a smalto e i controsoffitti e plafoni

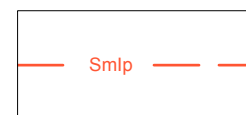

- Pitturazione zoccolatura altezza 2ml a smalto tipo MAPEI DURSILITEGLOSS o similare
- Pitturazione con idropittura lavabile tipo MAPEI DURSILITE o similare delle parti soprastanti alla zoccolatura a smalto e i controsoffitti e plafoni

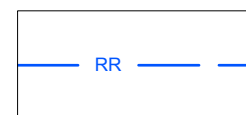

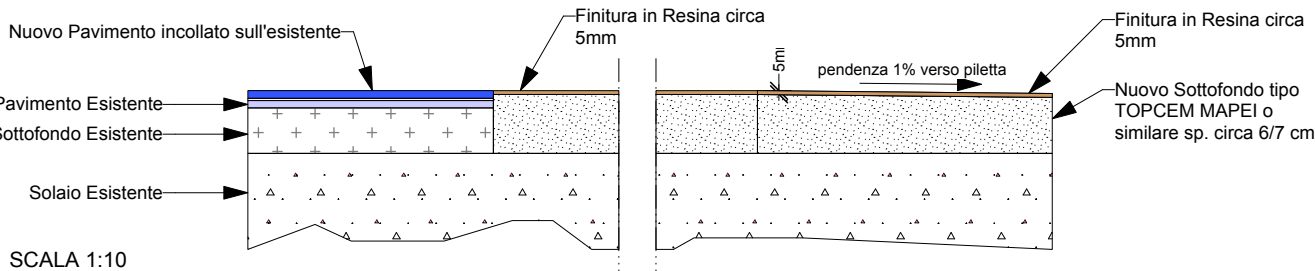

- Rivestimento con resina con ciclo di lavorazione tipo EUWORK CHARME o similare a tutta altezza (3ml) per le zone umide



SCALA 1:10

DETTAGLIO NUOVA PAVIMENTAZIONE

committente  A.S.S.S.V. Via G. Di Vittorio n°2 21029 - Vergiate (VA) Responsabile Unico del Procedimento - per A.S.S.S.V. Dott. Giancarlo Zanetta	Prog. & D.L.  Via Martiri di Belfiore, 45 21057 Olgiate Olona (va) tel. 0331.026300 cel. 334.9514952 studio@dedionigi.eu DOTT. ARCH. FRANCO DE DIONIGI n° 1944 - Ordine Architetti di Varese C.F. DDNFNC71S20B300V P.I. 02718560127	oggetto: Progetto Esecutivo - Riquilificazione di un locale a piano terra da adibire a nuovo Centro Prelievi		
		elaborato: Nuove pavimentazioni - Rivestimenti - Tinteggiature		
data: MAGGIO 2020	scala: 1:50	tavola: TAV.E05		