

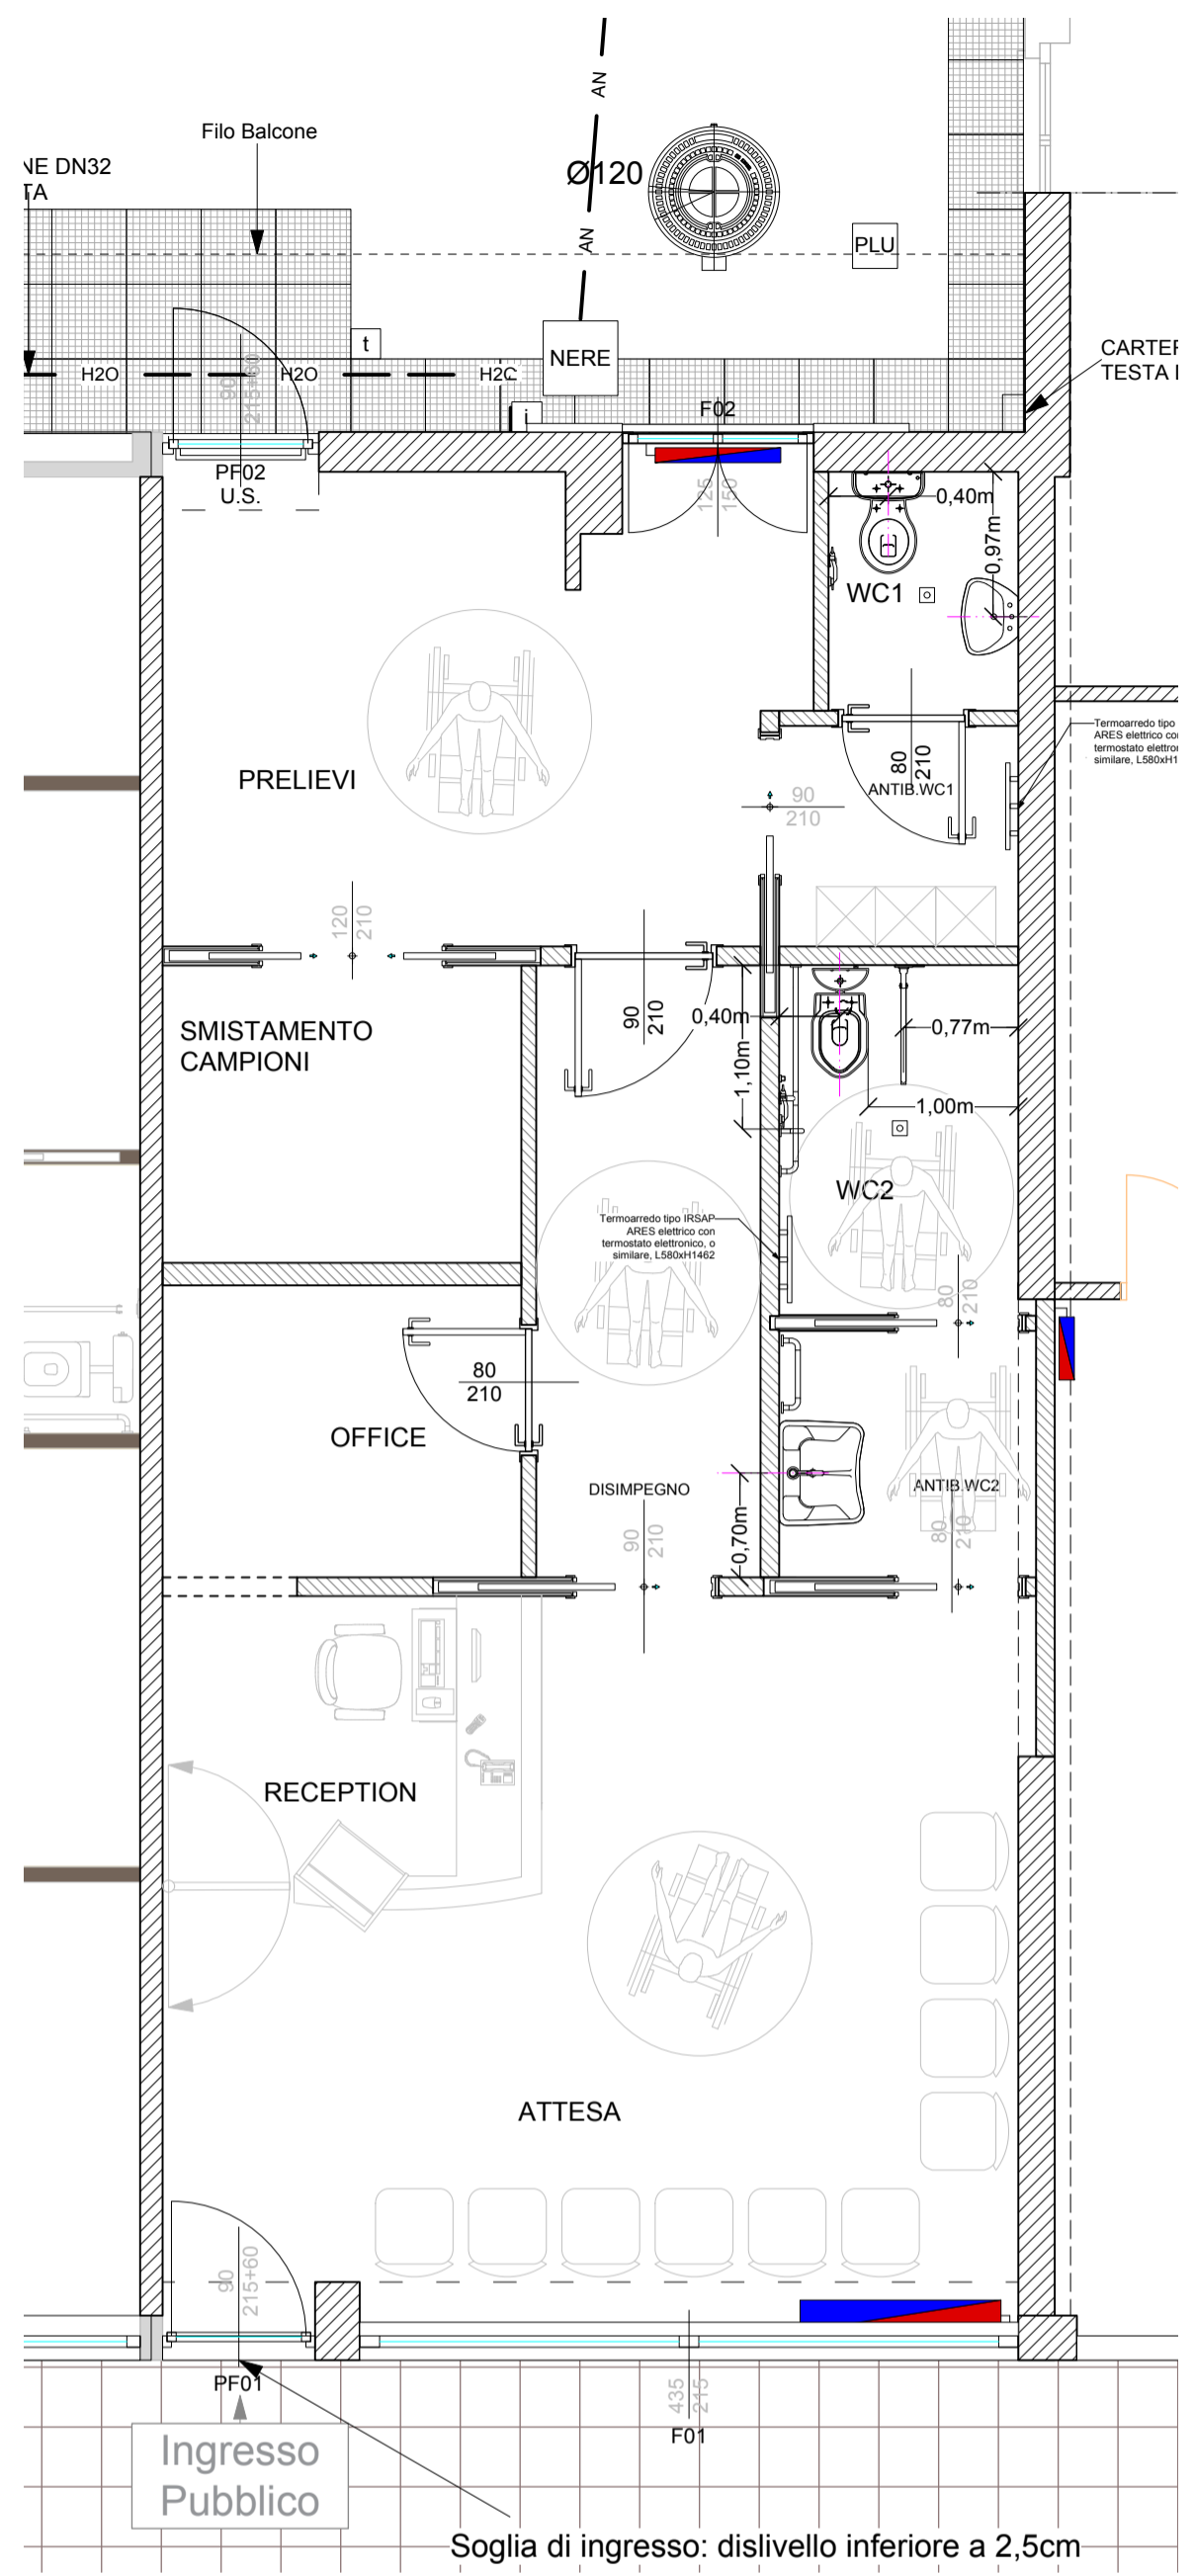


Piano Terra

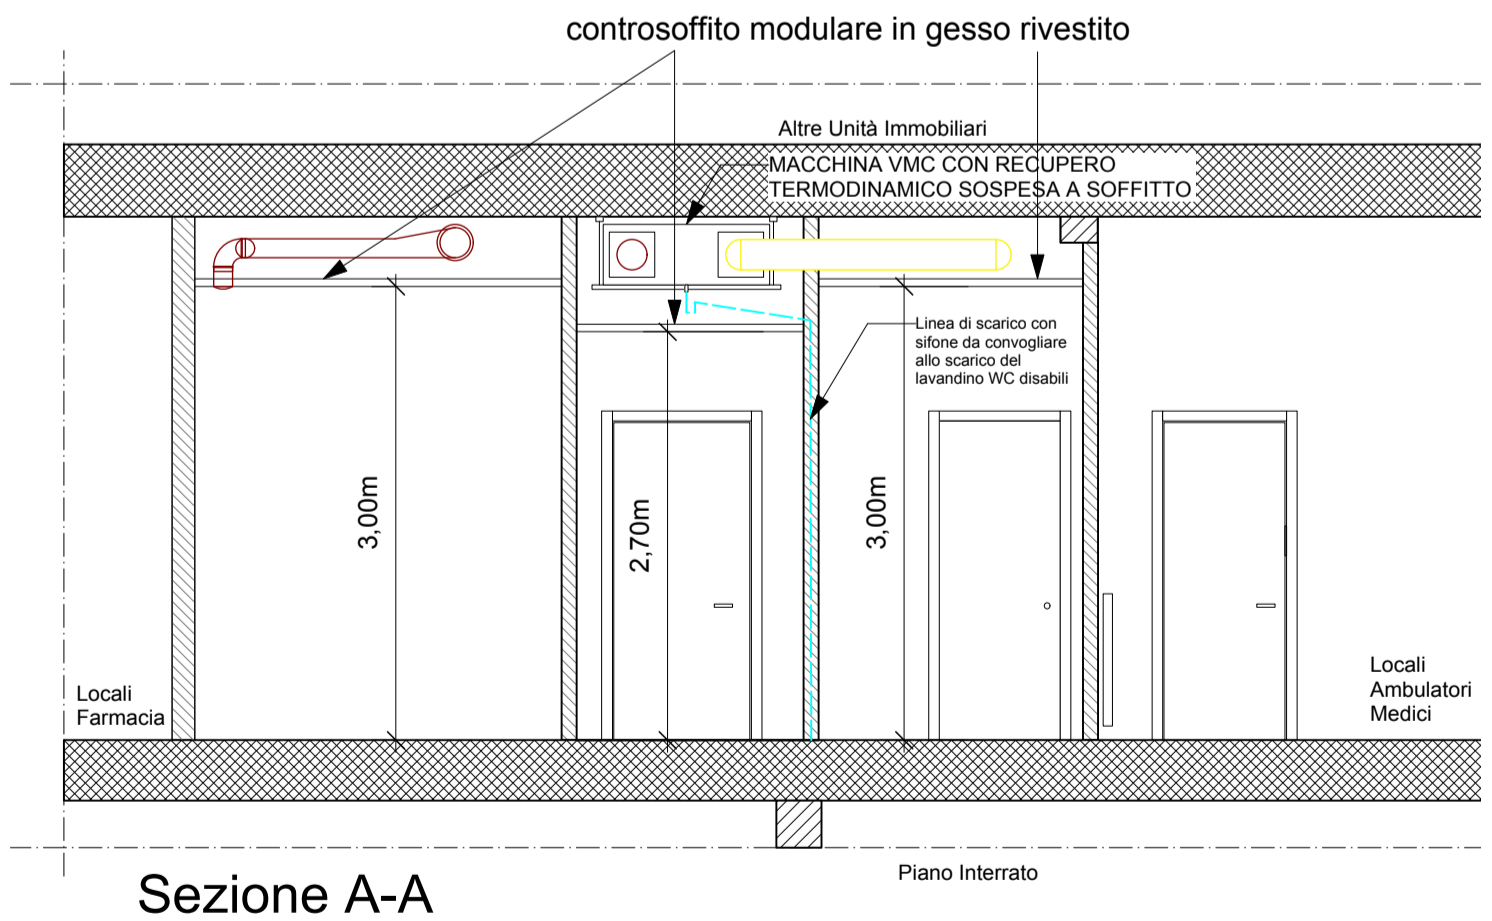

Piano Terra

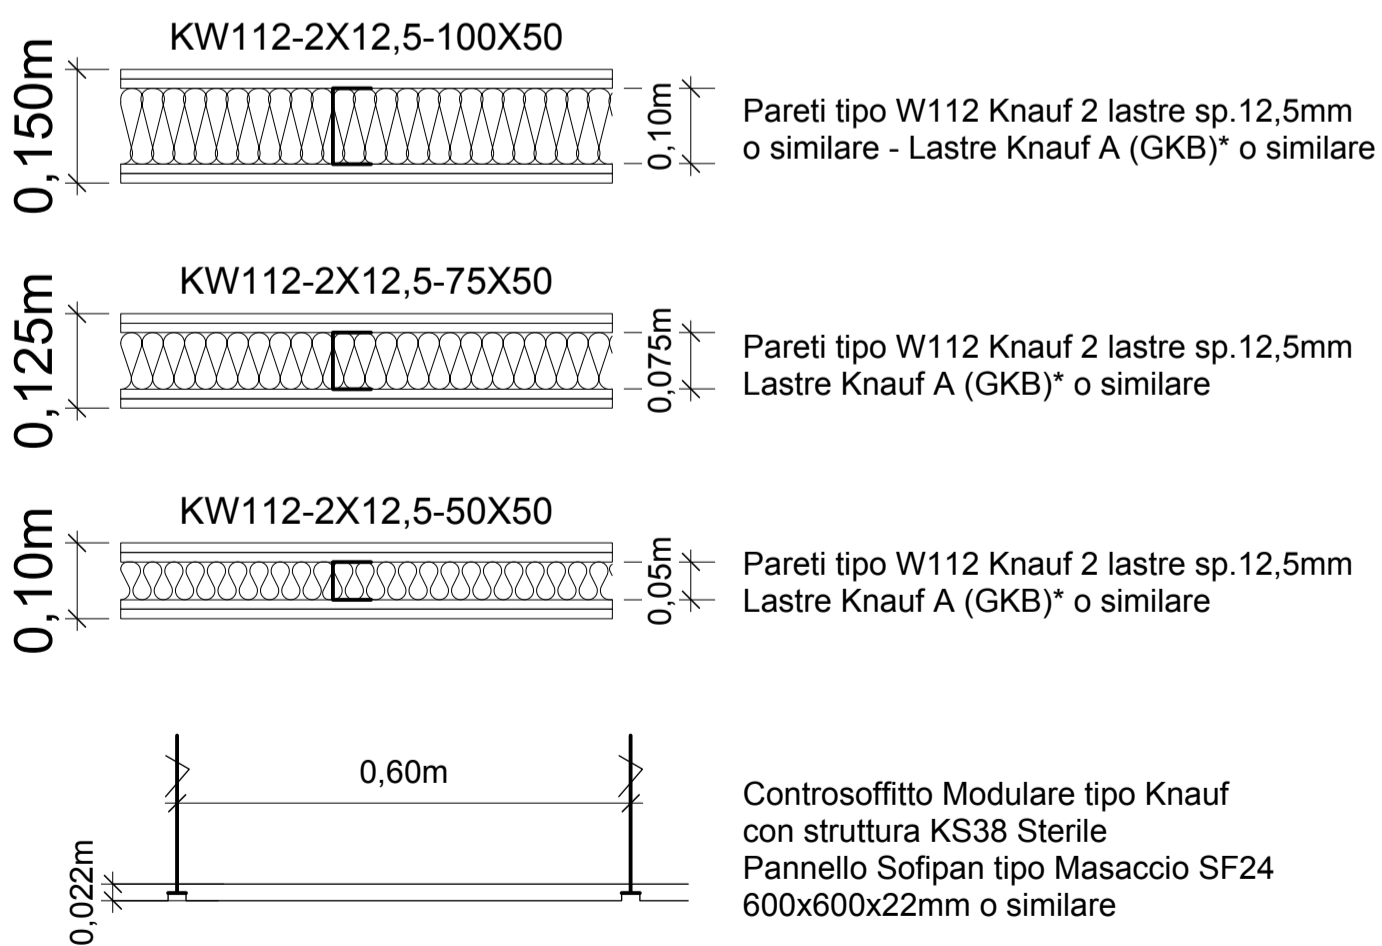

Sezione A-A

\*N.B. Lastre Knauf Idrolastra H (GKBI) - sul lato verso locali umidi.  
Quota intradosso controsoffitto finito 3,00ml se non specificato diversamente sulla tavola

 A.S.S.V. Via G. Di Vittorio n°2 21029 - Vergiate (VA) Responsabile Unico del Procedimento - per A.S.S.V. Dott. Giancarlo Zanetta	Prog. & D.L.  Via Martini di Belfiore, 45 21057 Olgiate Olona (va) tel. 0331.026300 cel. 334.9514952 studio@dedionigi.eu DOTT. ARCH. FRANCO DE DIONIGI n° 1944 - Ordine Architetti di Varese C.F. DDNFC71S20B300V P.I. 02718560127	oggetto: Progetto Esecutivo - Riquilificazione di un locale a piano terra da adibire a nuovo Centro Prelievi		
		elaborato: Nuove partizioni interne a secco - servizi igienici-controsoffitti - Abbattimento barriere architettoniche		
data: MAGGIO 2020	scala: 1:50	tavola: TAV.E06		