


RIF	DESCRIZIONE
01	INGRESSO CLIENTI
02	CABINA CONSULENZA
03	BOX AUTO TEST
04	AREA VENDITA
05	INGRESSO PERSONALE
06	CORRIDOIO SERVIZIO
07	UFFICIO DIREZIONE
08	ARCHIVIO
09	BAGNO DISABILI
10	SPOGLIATOIO DONNE
11	LABORATORIO
12	BAGNO UOMINI
13	SPOGLIATOIO UOMINI
14	PORTICO ESTERNO

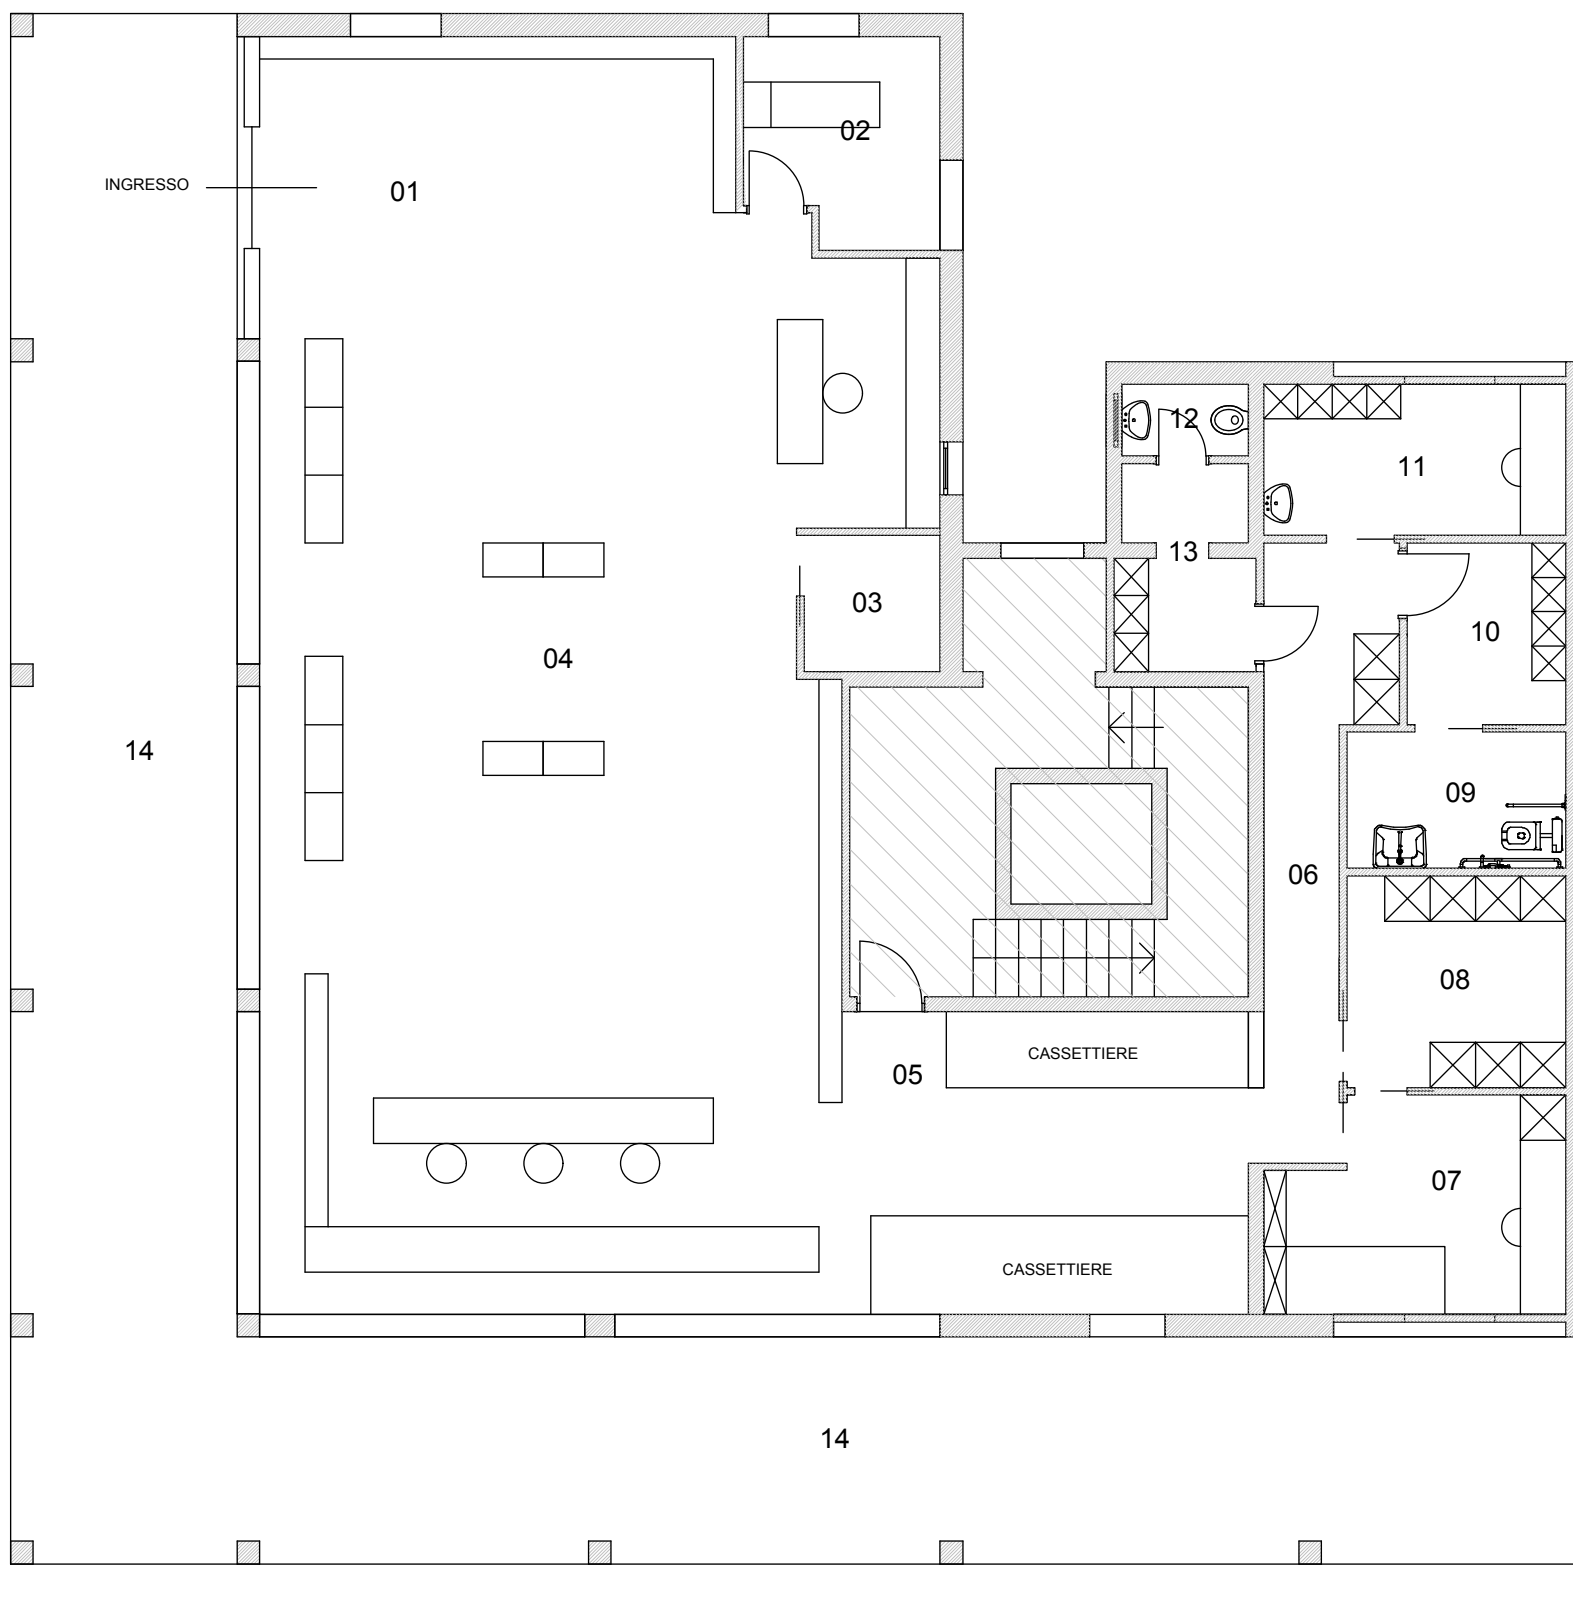

			DATA	5/2015	Esecutore elaborato	Committente	Esecutore delle opere	Titolo	TAVOLA
			DISEG.			FARMACIA COMUNALE VERGIATE	DA APPALTARE	SCHEMATICO IDENTIFICAZIONE LOCALI	ID LOCALI
			VISTO			VIA G. DI VITTORIO VERGIATE			
REV.	MODIFICA	DATA	APPR.			VIA G. DI VITTORIO VERGIATE			