



LEGENDA SIMBOLI FM E DATI	
Simbolo	Descrizione
	Quadro elettrico
	Comando 2 pulsanti
	Comando 4 pulsanti
	Preso multiplo 2P+1 10/16U
	Preso universale 2P+1 10/16U
	Punto dati Co5/6
	Punto PRESA
	Punto DATI
	CDZ Unità esterna

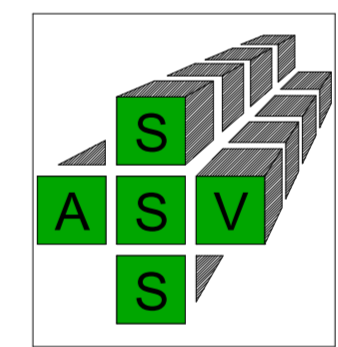

A.S.S.V.  
Via G. Di Vittorio n°2  
21029 - Vergiate (VA)

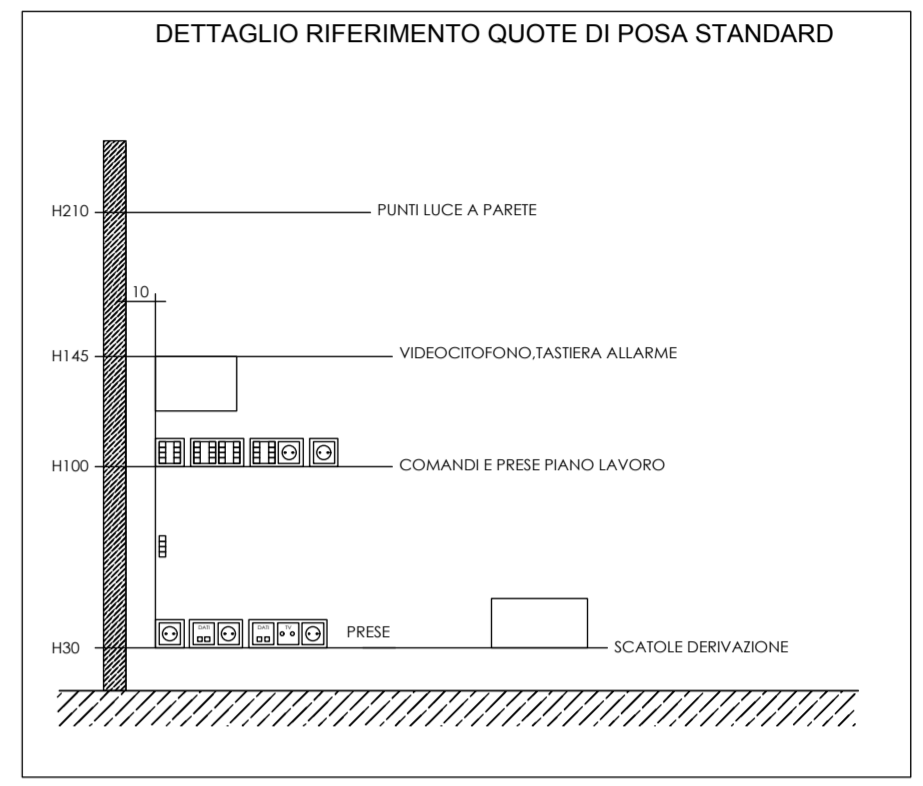

OmniaVer s.r.l.  
Via G. Di Vittorio n°6  
21029 - Vergiate (VA)

Progettista e D.L.:

**FRANCODEDIONIGI**  
architetto

Progettazione Architettonica  
Riqualificazione Energetica in Edilizia  
Certificazione e Diagnosi Energetica  
Consulenza ed Energy Management

DOTT. ARCH. FRANCO DE DIONIGI  
n° 1944 - Ordine Architetti di Varese  
C.F. DDNFNC71S20B300V  
P.I. 02718560127

Via Martiri di Belfiore, 45  
21057 Olgiate Olona (va)  
tel. 0331.026300 fax 0331.1813666  
cel. 334.9514952 e-mail studio@dedionigi.eu

CHECK RP - RS	DISEGNATORE FDD	APPROVAZIONE
------------------	--------------------	--------------

oggetto: **Realizzazione impianti elettrici e tecnologici in unità immobiliare ad uso commerciale cat "TERBT"**

località: **Via Giuseppe Di Vittorio, 2 - Vergiate** file name:

progetto: **Progetto Esecutivo** responsabile dei lavori - per OmniaVer S.r.l.:  
**Arch. Luca Caielli**

data: **Maggio 2015** scala: **1:50** responsabile unico del procedimento - per A.S.S.V.:  
**Dott. Giovanni Zanetta**

elaborato: **Planimetria generale piano terra  
Schematico impianto dati e f.m.** tavola:  
**TAV. IE 02**