


LEGENDA SIMBOLI LL	
Simbolo	Descrizione
	Quadro elettrico
	Punto luce a soffitto
	Punto luce aggiuntivo a soffitto
	Motorizzazione serranda

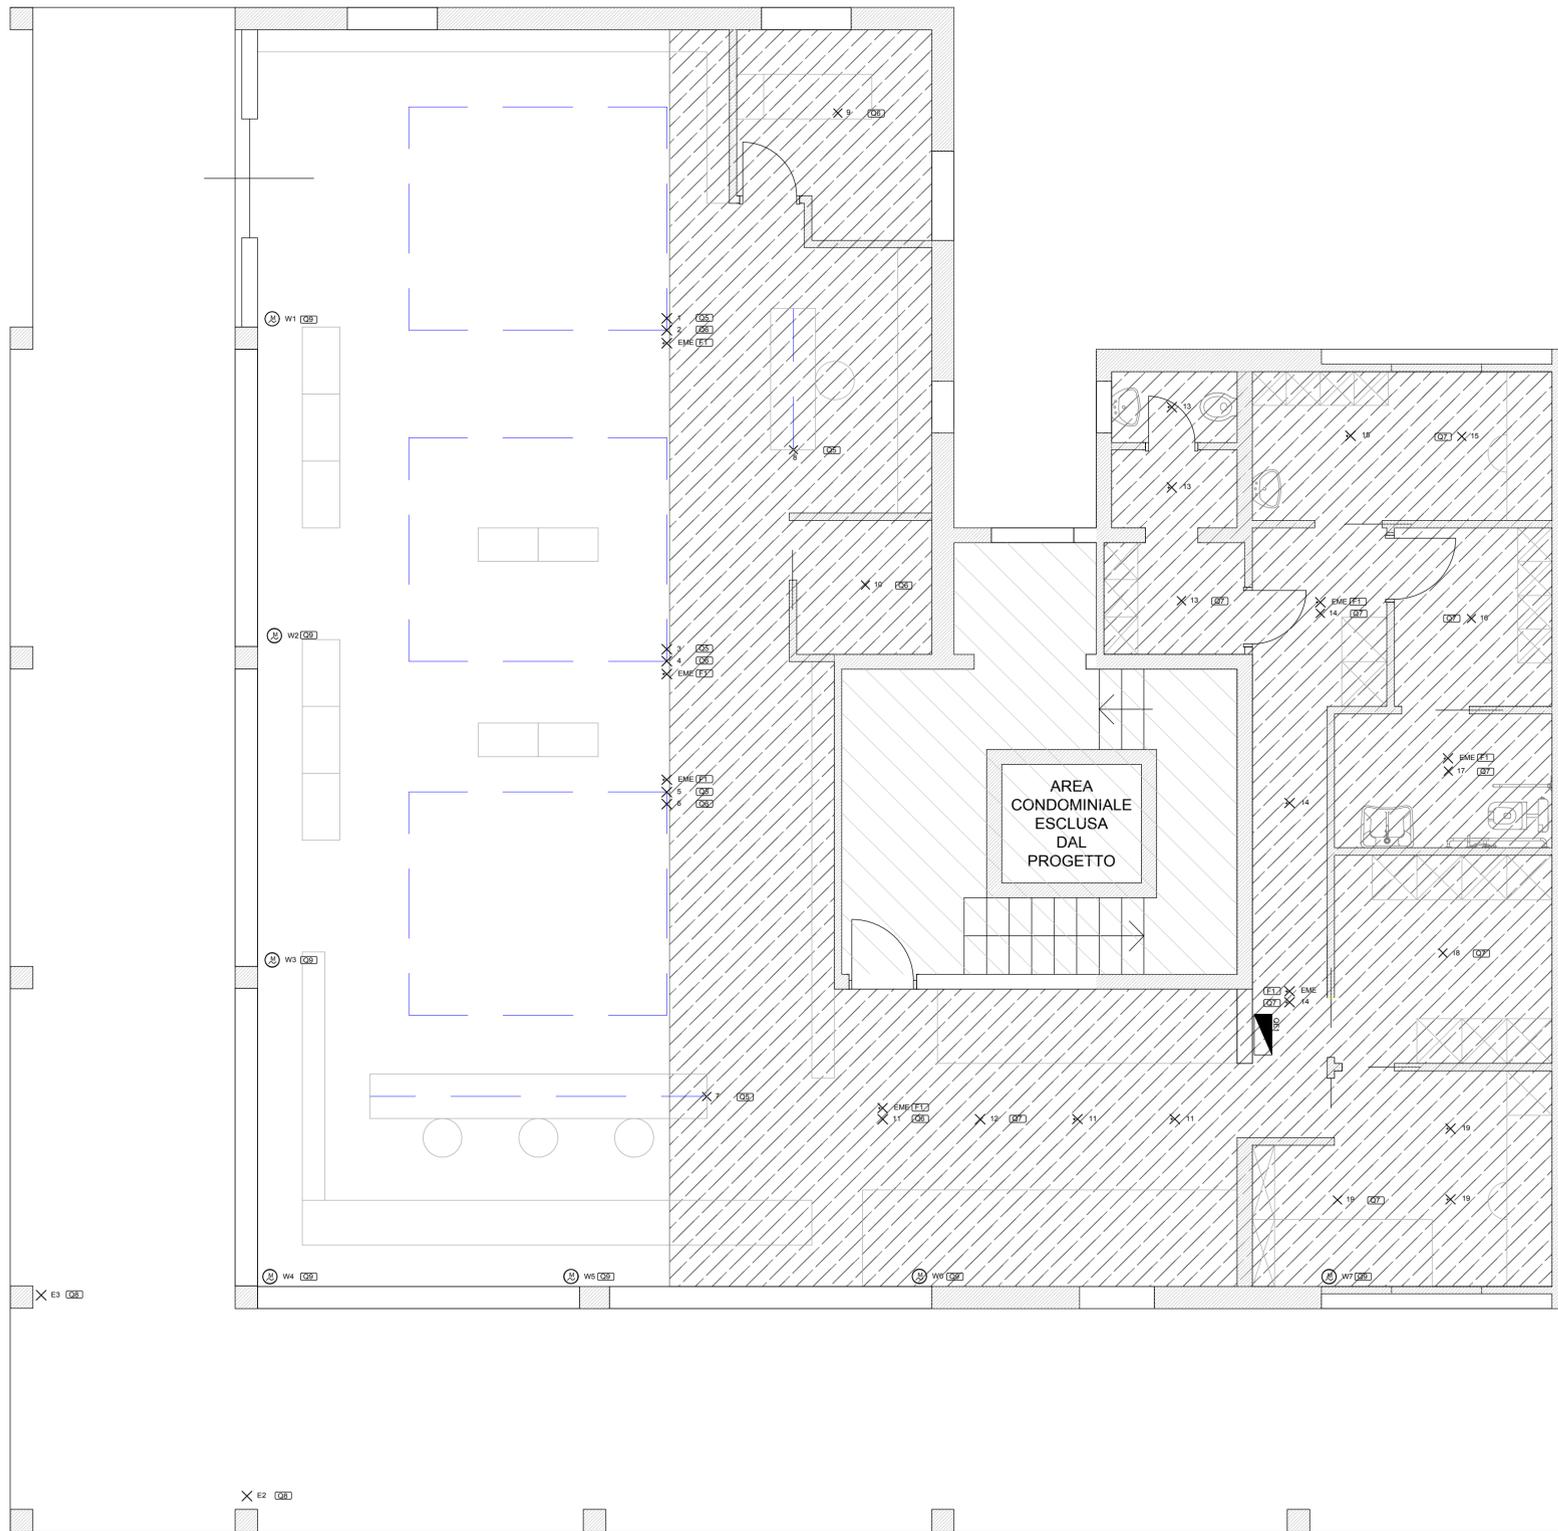

INSEGNA LUMINOSA
SU PALO
(percorsi esistenti)

X E1 (02)



A.S.S.S.V.
Via G. Di Vittorio n°2
21029 - Vergiate (VA)



OmniaVer s.r.l.
Via G. Di Vittorio n°6
21029 - Vergiate (VA)

Progettista e D.L.:



DOTT. ARCH. FRANCO DE DIONIGI
n° 1944 - Ordine Architetti di Varese
C.F. DDNFC71S20B300V
P.I. 02718560127

Progettazione Architettonica
Riqualificazione Energetica in Edilizia
Certificazione e Diagnosi Energetica
Consulenza ed Energy Management

Via Martiri di Belfiore, 45
21057 Olgiate Olona (va)
tel. 0331.026300 fax 0331.1813666
cel. 334.9514952 e-mail studio@dedionigi.eu

CHECK RP - RS	DISEGNATORE FDD	APPROVAZIONE
------------------	--------------------	--------------

oggetto:

Realizzazione impianti elettrici e tecnologici in unità immobiliare ad uso commerciale cat "TERBT"

località:

Via Giuseppe Di Vittorio, 2 - Vergiate

file name:

progetto:

Progetto Esecutivo

responsabile dei lavori - per OmniaVer S.r.l.:

Arch. Luca Caielli

data:

Maggio 2015

scala:

1:50

responsabile unico del procedimento - per A.S.S.S.V.:

Dott. Giovanni Zanetta

elaborato:

Planimetria generale piano terra
Schematico impianto illuminazione e automazioni

tavola:

TAV. IE 03