



- Controsoffitto in cartongesso
- Controsoffitto in quadrotti su struttura metallica

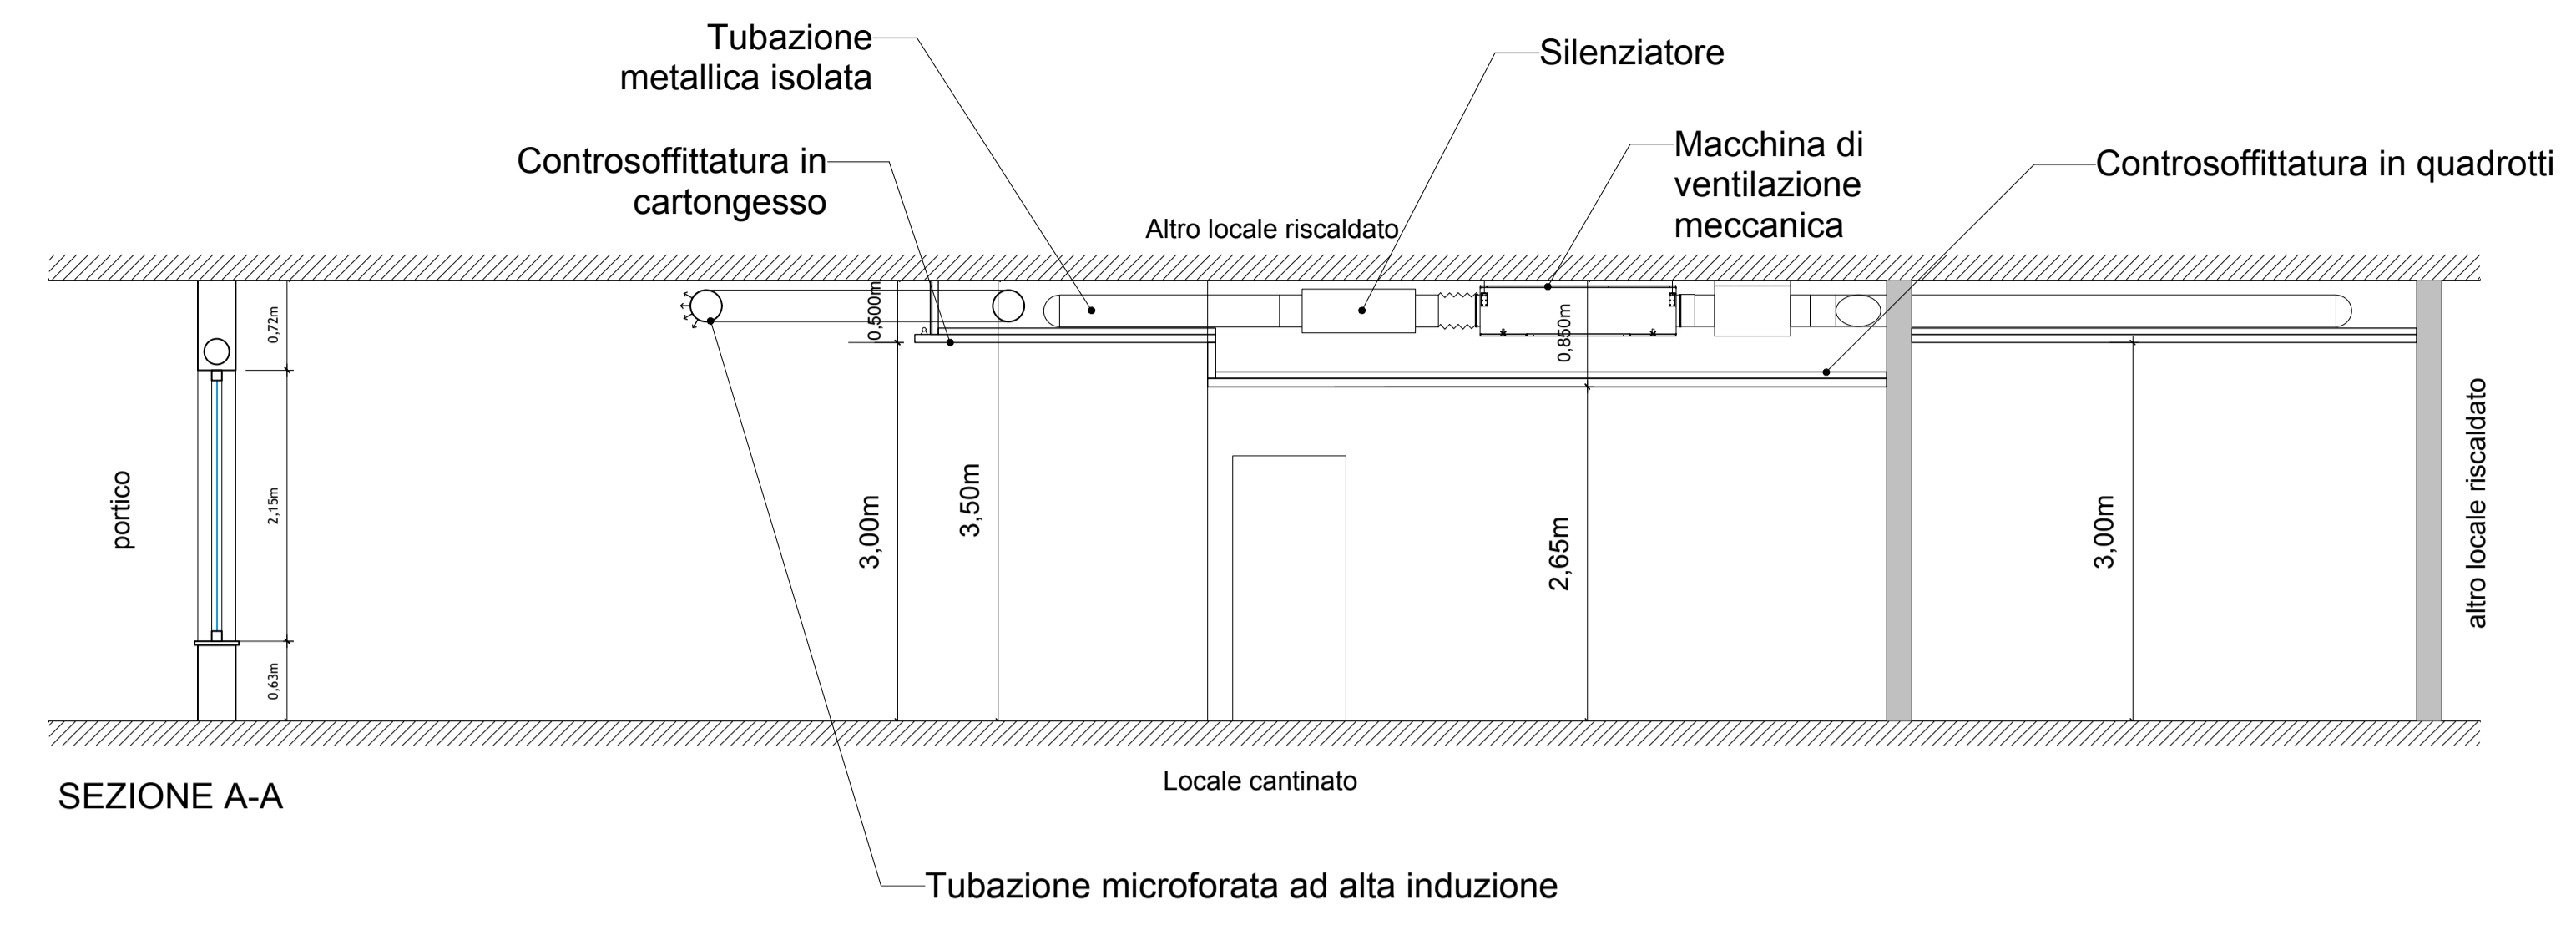


Struttura portante in acciaio zincato e parapetto in zincato a disegno semplice con corrimano in tubolare zincato


Grigliato metallico tipo POTISSIMUM EDILIZIA antitacco 15x76 Barra portante 30x4

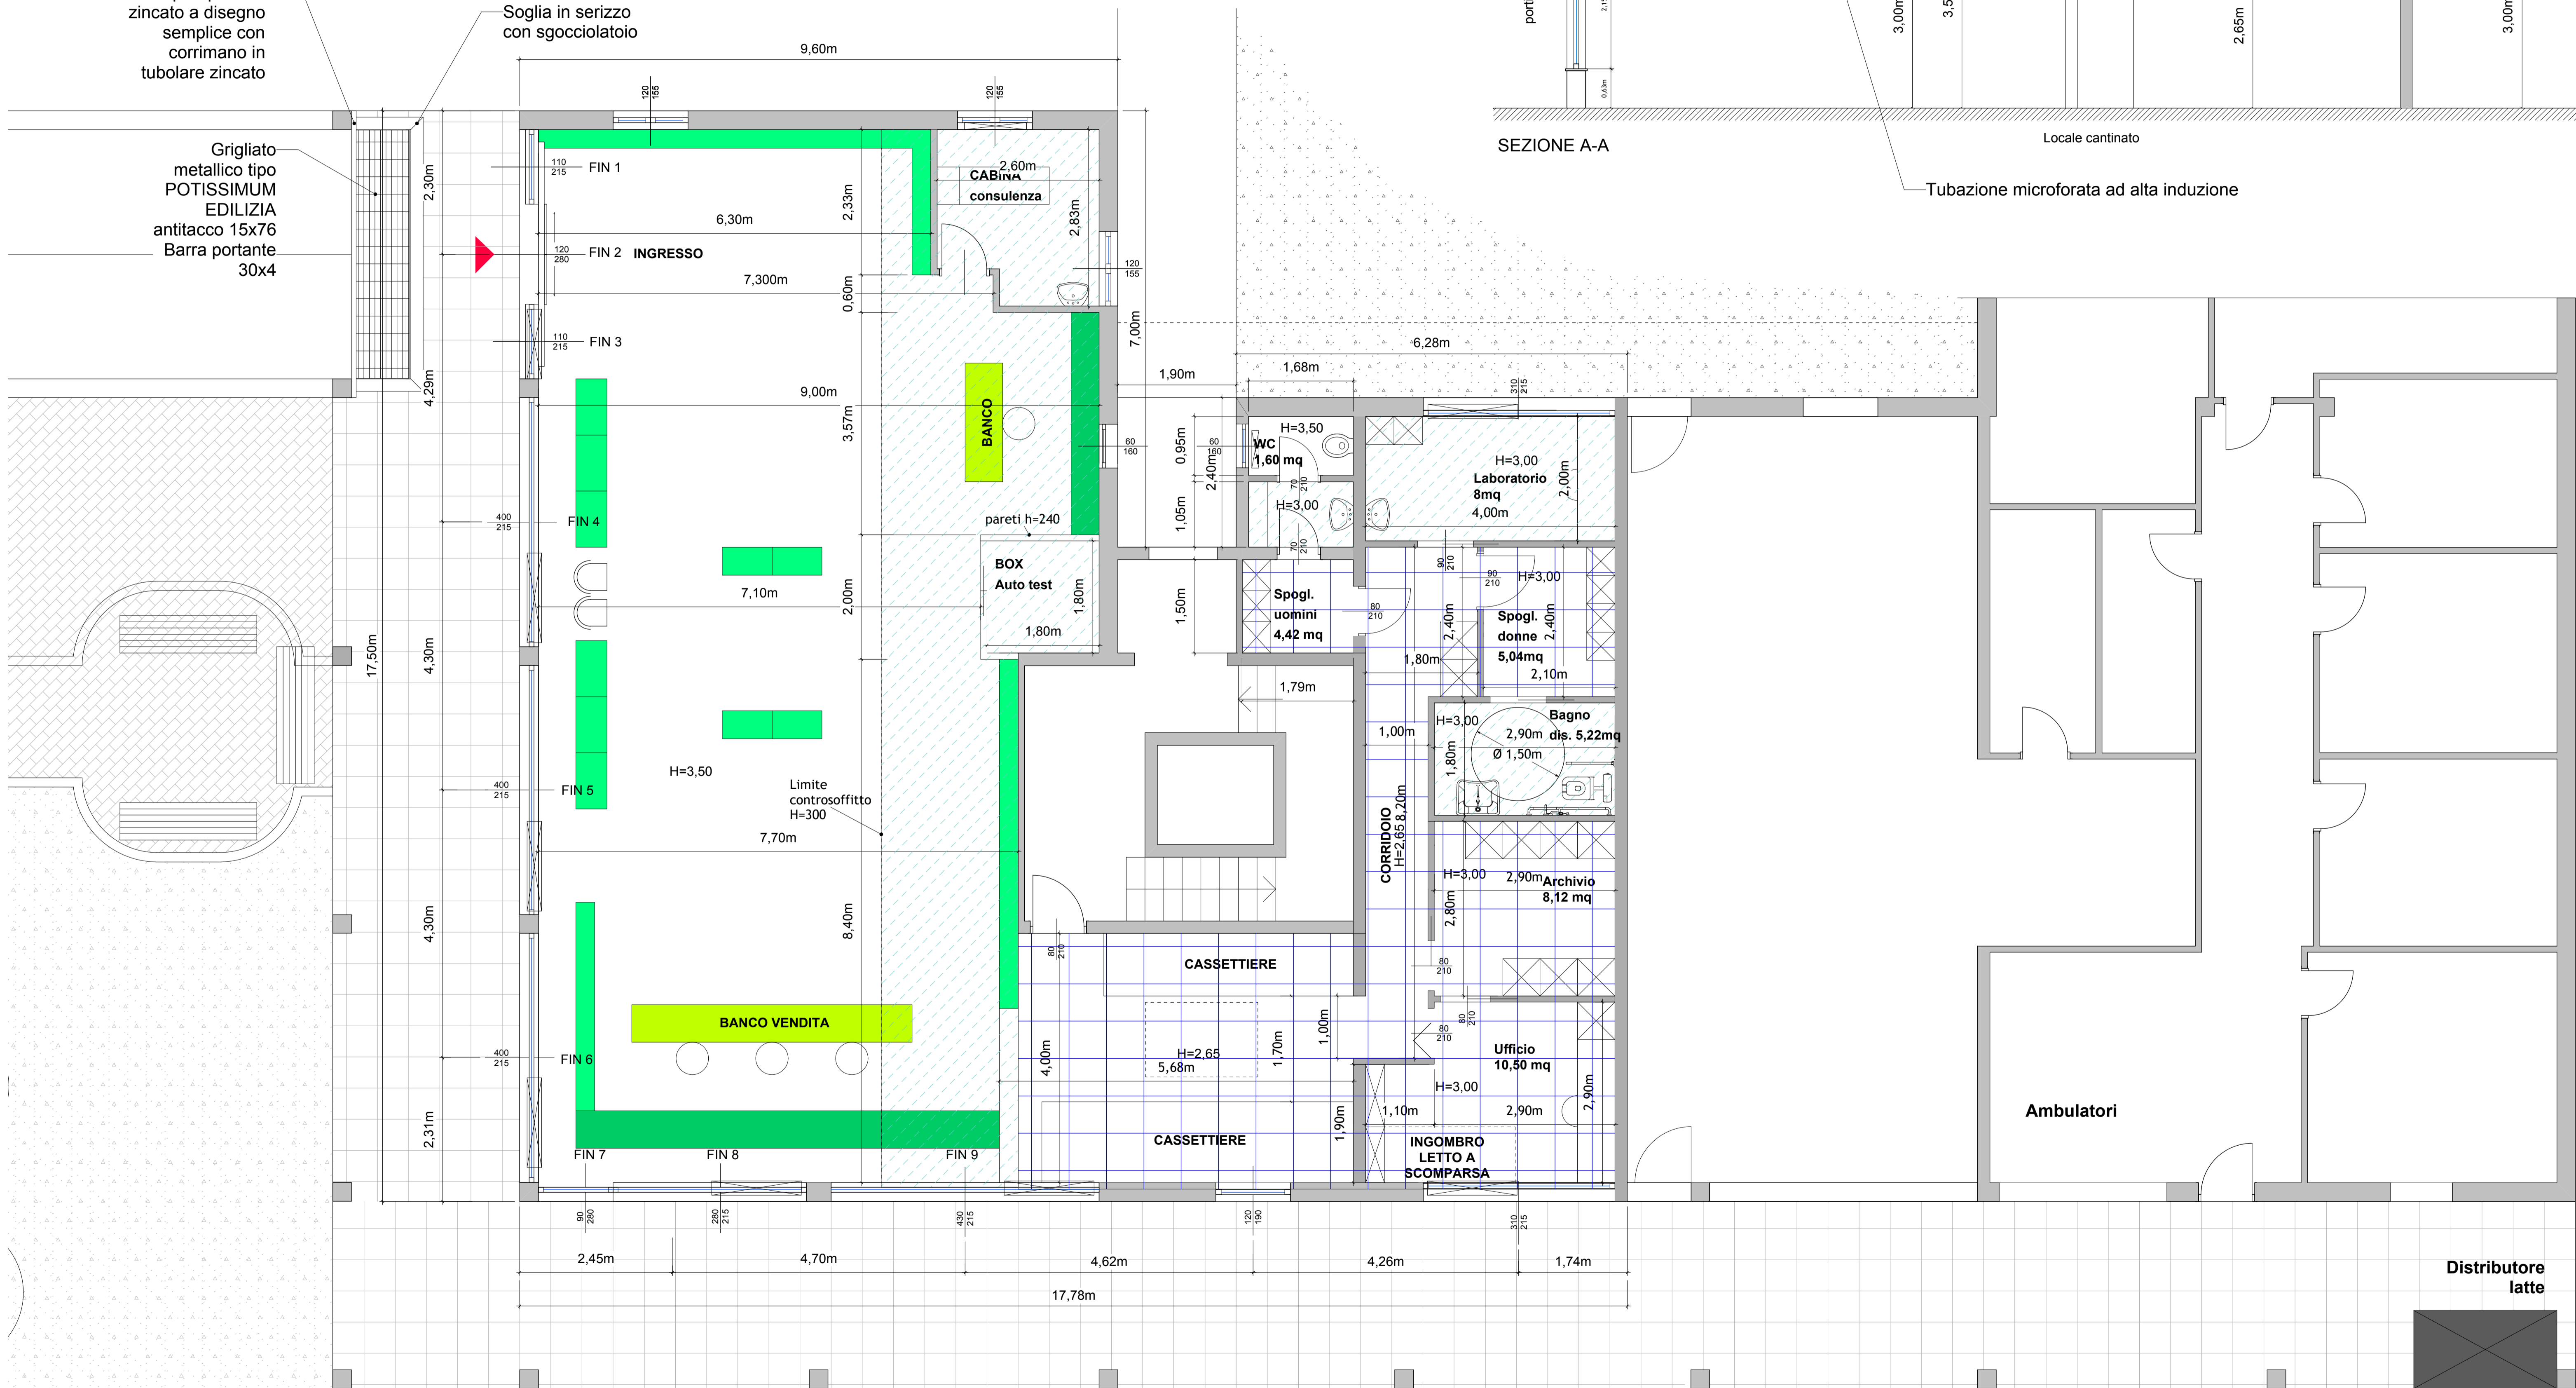

PIANTA PIANO TERRA - Progetto - 1:50

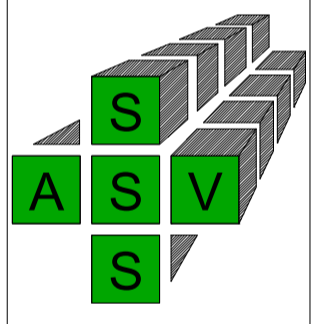

A.S.S.S.V.  
Via G. Di Vittorio n°2  
21029 - Vergiate (VA)



OmniaVer s.r.l.  
Via G. Di Vittorio n°6  
21029 - Vergiate (VA)

Progettista e D.L.:



FRANCODEDIONIGI  
architetto

Progettazione Architettonica  
 Riqualificazione Energetica in Edilizia  
 Certificazione e Diagnosi Energetica  
 Consulenza ed Energy Management

DOTT. ARCH. FRANCO DE DIONIGI  
 n° 1944 - Ordine Architetti di Varese  
 C.F. DDNFNC71S20B300V  
 P.I. 02718560127

Via Martiri di Belfiore, 45  
 21057 Olgiate Olona (va)  
 tel.0331.026300 fax 0331.1813666  
 cel. 334.9514952 e-mail studio@dedionigi.eu

CHECK RP - RS	DISegnATORE FDD	APPROVAZIONE
------------------	--------------------	--------------

oggetto :  
Procedura negoziata mediante cotto fiduciario per affidamento della fornitura, trasporto e posa in opera di materiale di arredamento ed esecuzione opere ed impianti complementari per ampliamento della Farmacia comunale di Vergiate.

località: file name:  
Via Giuseppe Di Vittorio, 2 - Vergiate

progetto: responsabile dei lavori - per OmniaVer Srl:  
Progetto Esecutivo Arch. Luca Caielli

data: responsabile unico del procedimento - per A.S.S.S.V.:  
MAGGIO 2015 Dott. Giovanni Zanetta

scala: TAV:  
1:50 TAV.DE04

elaborato: PIANTA PIANO TERRA: Pianta Progetto Architettonico