

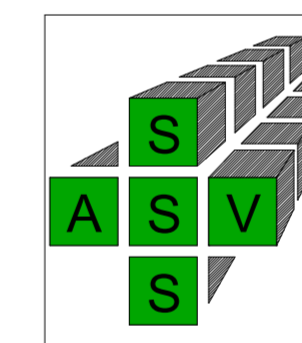
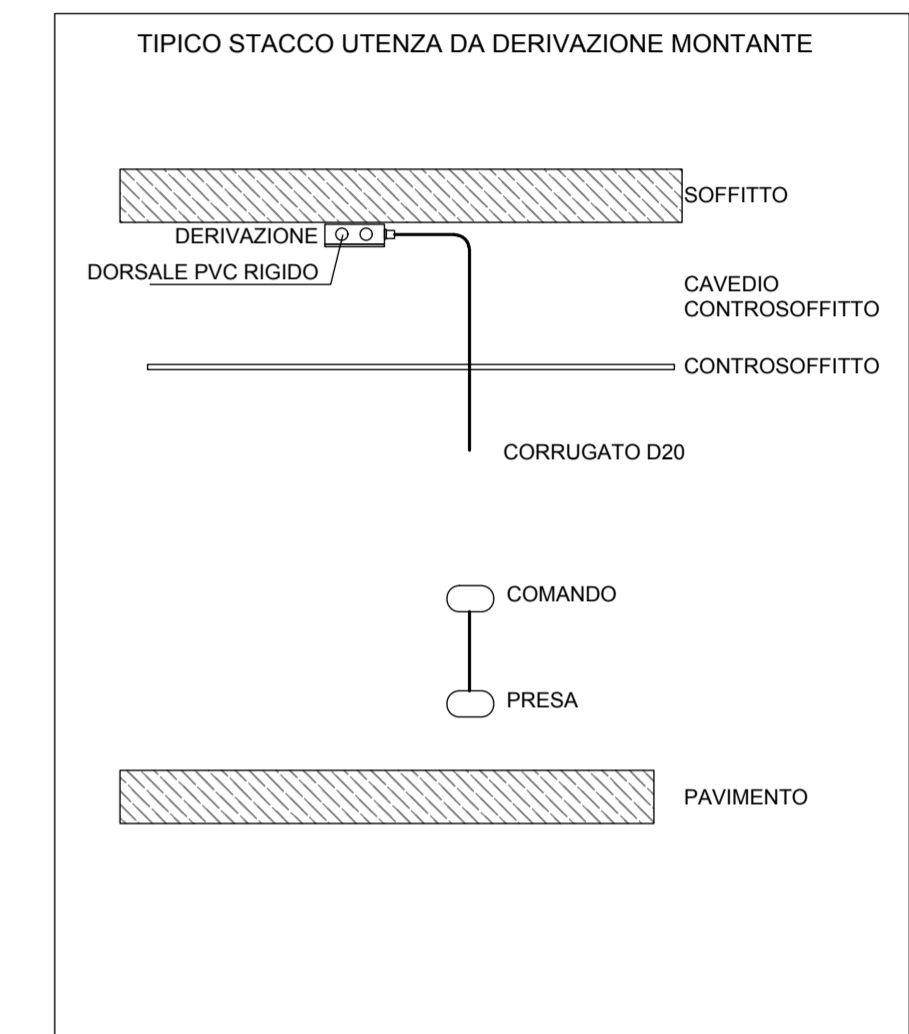


LEGENDA SIMBOLI STR	
Simbolo	Descrizione
	Quadro elettrico
	Conduttura discendente
	Punto PESA
	Punto DATA
	Scatola derivazione per posa a vista 190x140x70
	Scatola derivazione 308x169x70
	Scatola derivazione 378x169x70

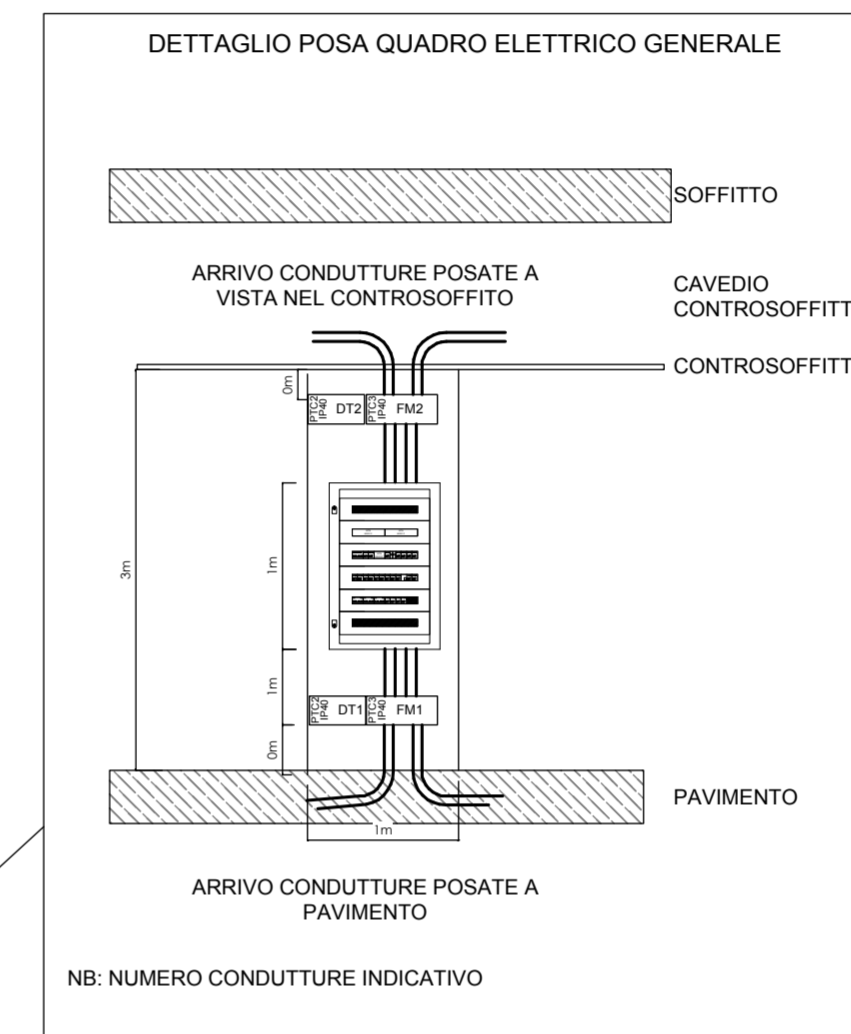

A.S.S.S.V.
Via G. Di Vittorio n°2
21029 - Vergiate (VA)

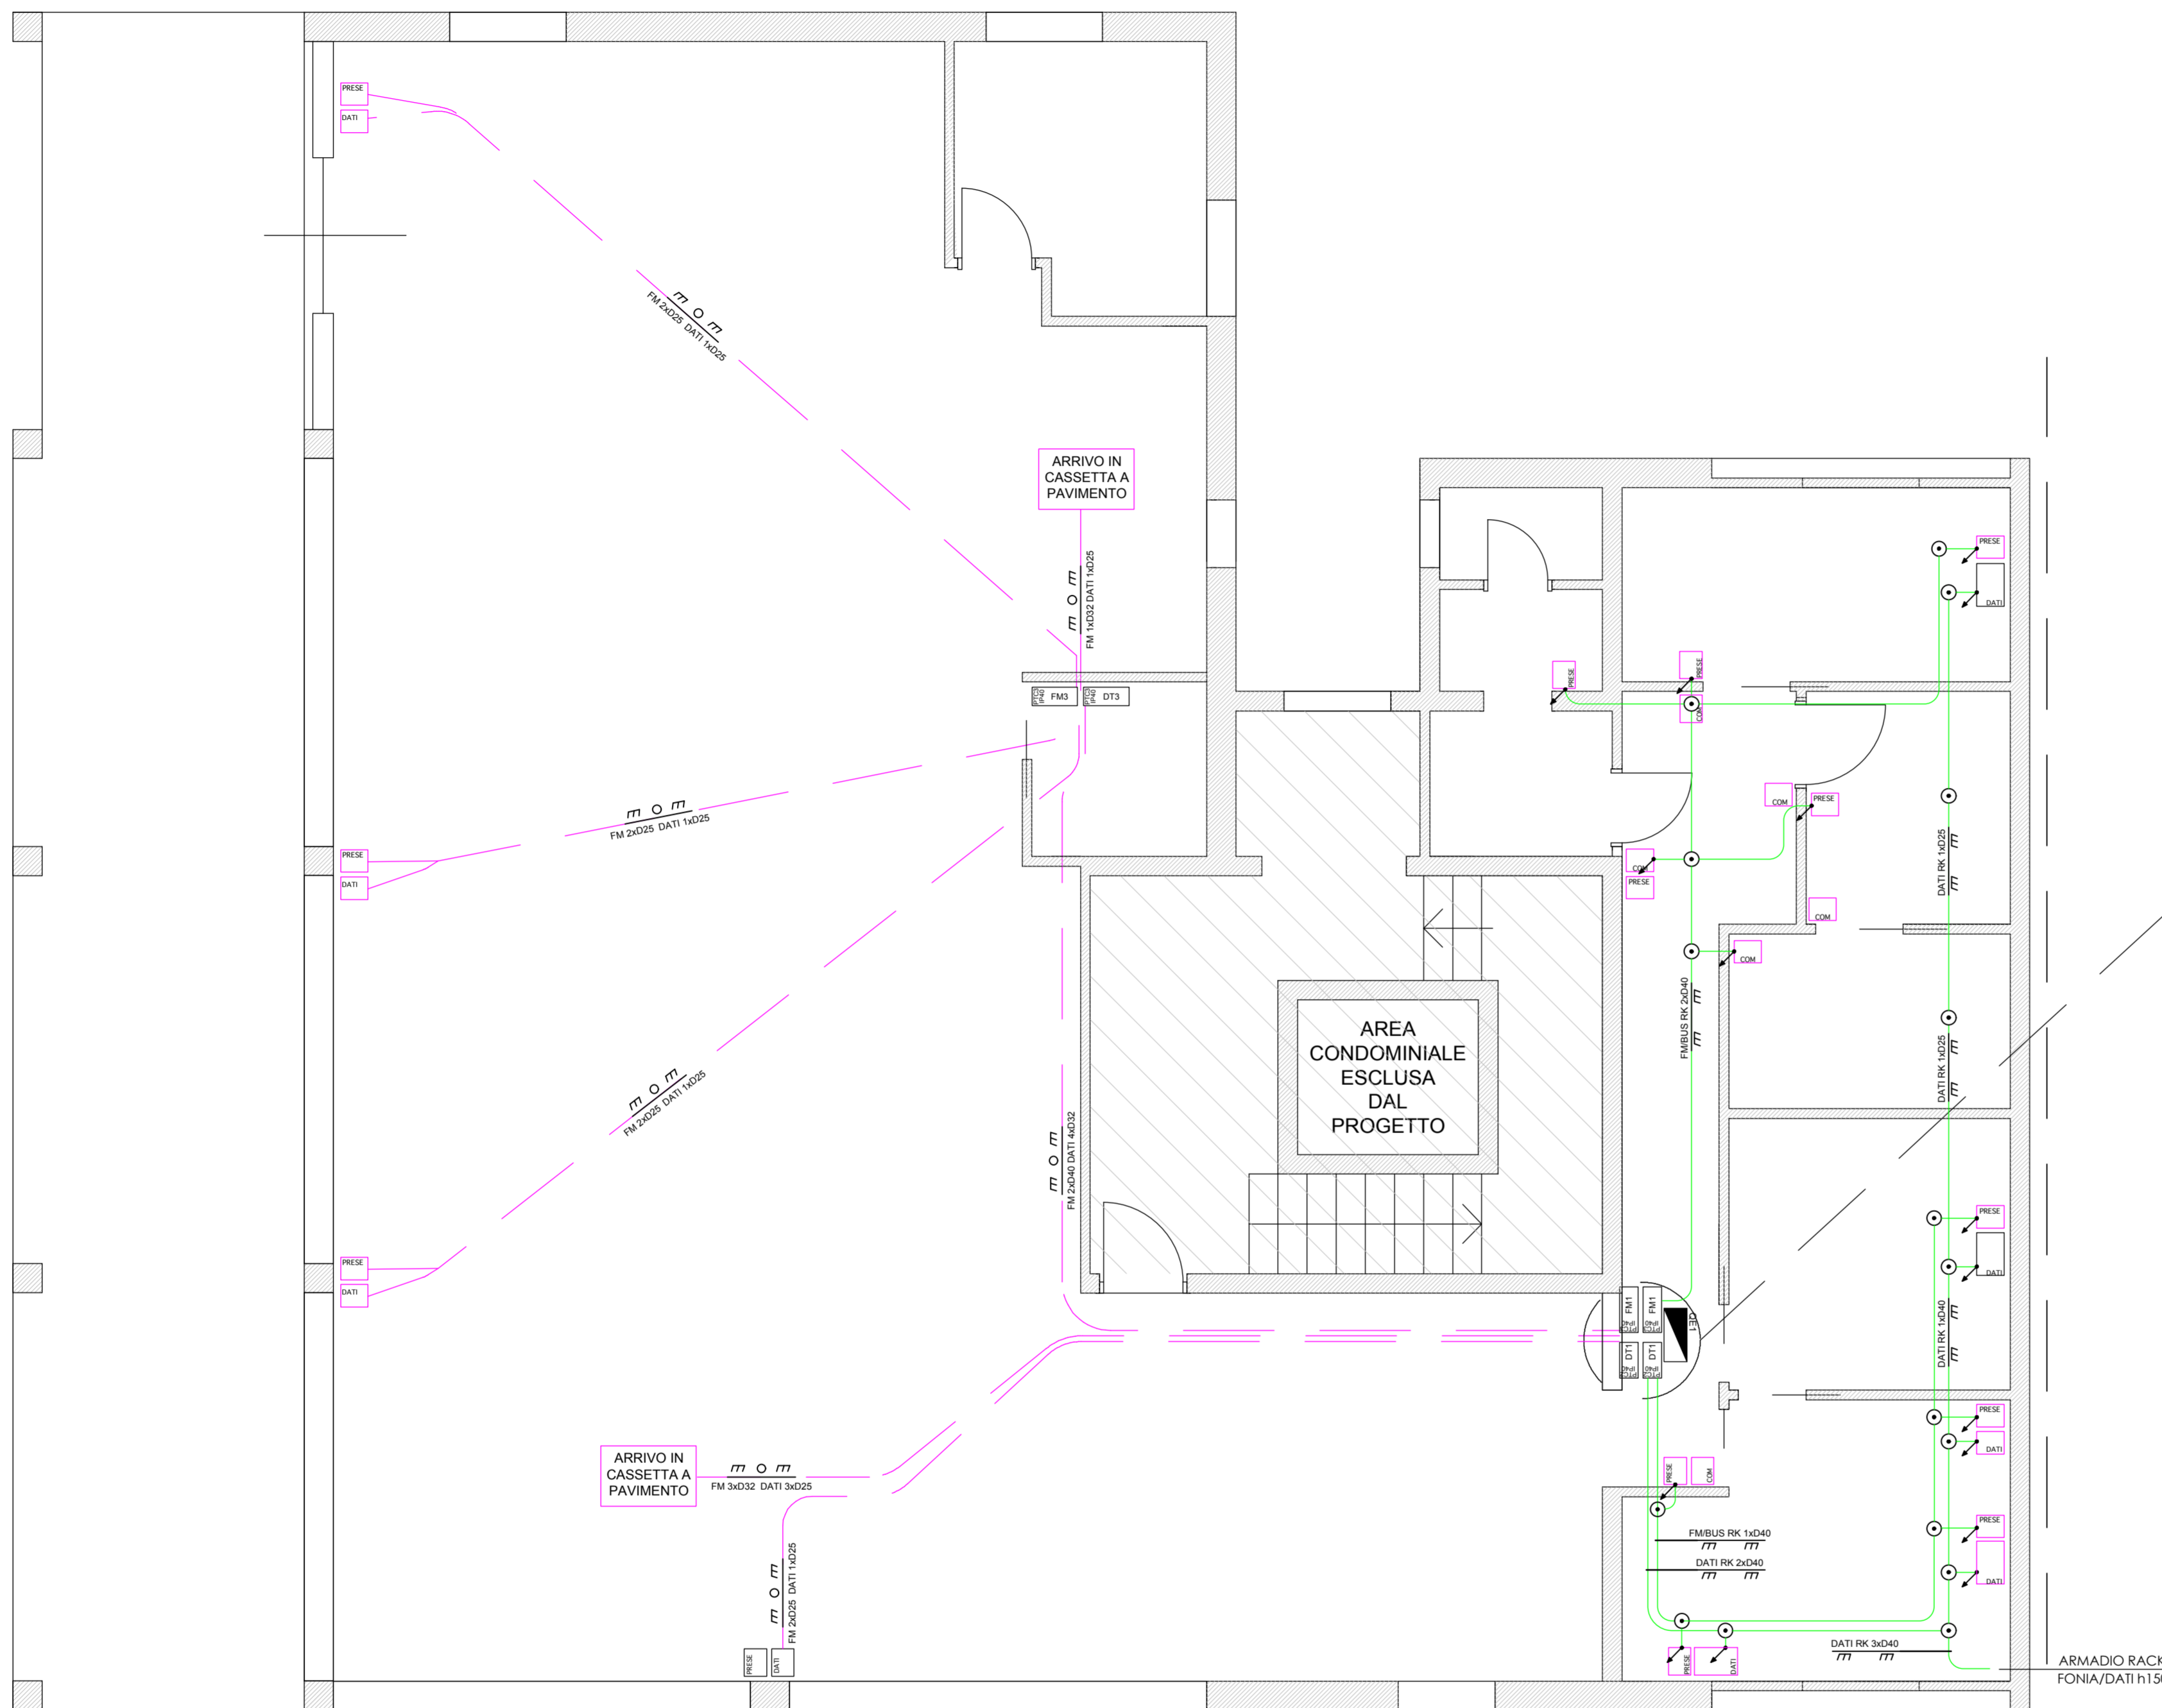

OmniaVer s.r.l.
Via G. Di Vittorio n°6
21029 - Vergiate (VA)

Progettista e D.L.:



DOTT. ARCH. FRANCO DE DIONIGI
n° 1944 - Ordine Architetti di Varese
C.F. DDNFNC71S20B300V
P.I. 02718560127

Progettazione Architettonica
Riqualificazione Energetica in Edilizia
Certificazione e Diagnosi Energetica
Consulenza ed Energy Management

Via Martiri di Belfiore, 45
21057 Olgiate Olona (va)
tel. 0331.026300 fax 0331.1813666
cel. 334.9514952 e-mail studio@dedionigi.eu

CHECK RP - RS	DISEGNATORE FDD	APPROVAZIONE
------------------	--------------------	--------------

oggetto :
Realizzazione impianti elettrici e tecnologici in unità immobiliare ad uso commerciale cat "TERBT"

località: **Via Giuseppe Di Vittorio, 2 - Vergiate** file name:

progetto: **Progetto Esecutivo** responsabile dei lavori - per OmniaVer S.r.l.: **Arch. Luca Caielli**

data: **Maggio 2015** scala: **1:50** responsabile unico del procedimento - per A.S.S.S.V.: **Dott. Giovanni Zanetta**

elaborato: **Planimetria generale piano terra Schematico distribuzione f.m. e dati sottotraccia** tavola: **TAV. IE 01**