


LEGENDA SIMBOLI ALLARME	
Simbolo	Descrizione
C	Unità centrale
	Inviatore di messaggi su linea commutata
	Inviatore di messaggi su linea dedicata
	Tastiera
	Sirena esterna autoalimentata
	Sirena interna
	Sensore volumetrico per interni
	Sensore volumetrico da soffitto 360°
	Contatto per serramenti metallici
	Telecamera

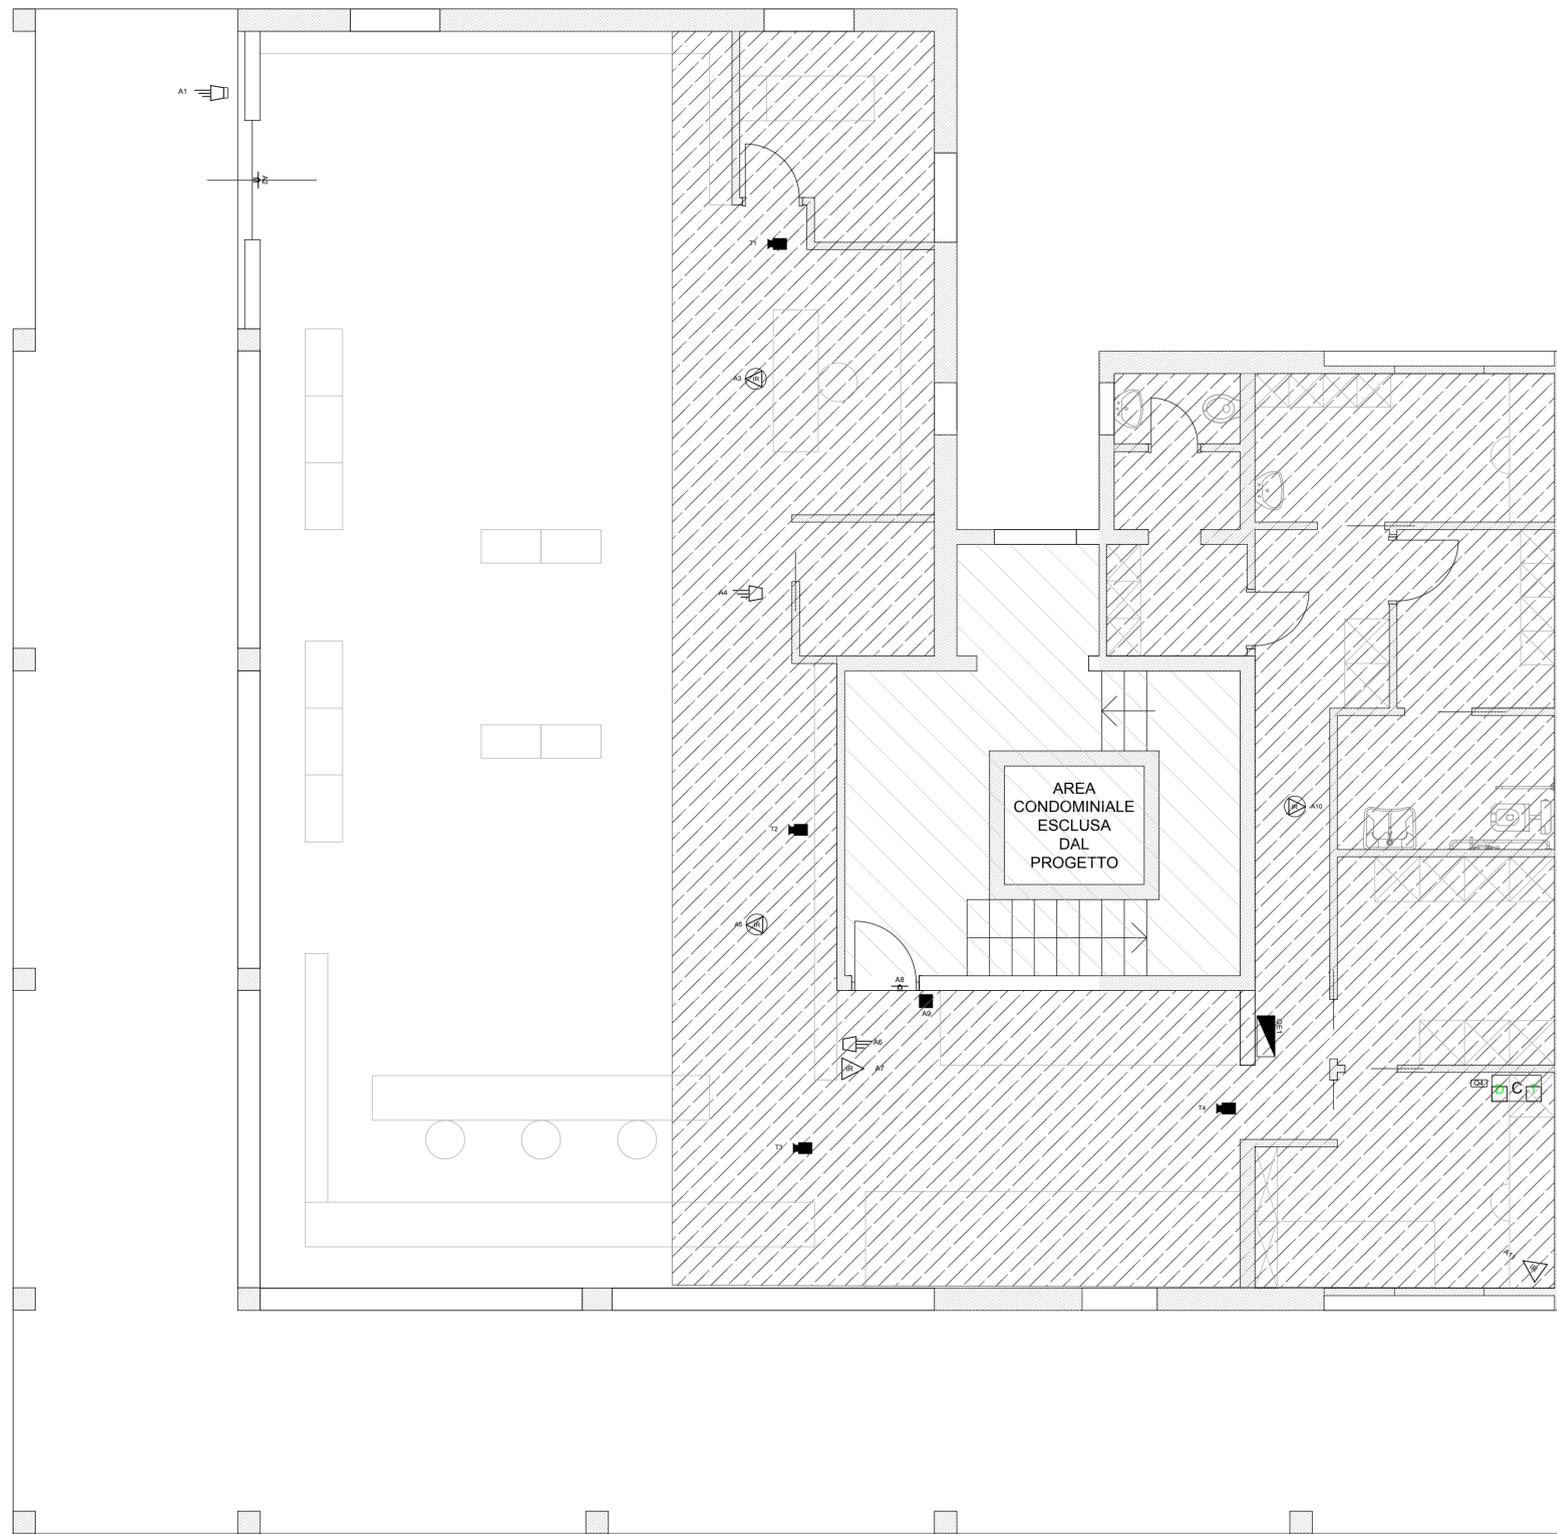

A.S.S.S.V.
Via G. Di Vittorio n°2
21029 - Vergiate (VA)



OmniaVer s.r.l.
Via G. Di Vittorio n°6
21029 - Vergiate (VA)

Progettista e D.L.:



DOTT. ARCH. FRANCO DE DIONIGI
n° 1944 - Ordine Architetti di Varese
C.F. DDNFNC71S20B300V
P.I. 02718560127

Progettazione Architettonica
Riqualificazione Energetica in Edilizia
Certificazione e Diagnosi Energetica
Consulenza ed Energy Management

Via Martiri di Belfiore, 45
21057 Olgiate Olona (va)
tel.0331.026300 fax 0331.1813666
cel. 334.9514952 e-mail studio@dedionigi.eu

CHECK
RP - RS

DISEGNATORE
FDD

APPROVAZIONE

oggetto :

Realizzazione impianti elettrici e tecnologici in unità immobiliare ad uso commerciale cat "TERBT"

località:

Via Giuseppe Di Vittorio, 2 - Vergiate

file name:

progetto:

Progetto Esecutivo

responsabile dei lavori - per OmniaVer S.r.l.:

Arch. Luca Caielli

data:

Maggio 2015

scala:

1:50

responsabile unico del procedimento - per A.S.S.S.V.:

Dott. Giovanni Zanetta

elaborato:

Planimetria generale piano terra
Schematico impianto antintrusione

tavola:

TAV. IE 04